

コンフォートタウン新庄町 地番表

区画番号	地番
⑤	7-5
⑥	7-6
⑧	7-8
⑨	7-10
⑩	8-2
⑪	8-3
⑫	8-5
⑬	8-6
⑭	8-7
⑯	9-7
⑱	9-10
㉔	6-6
㉕	6-5
㉖	7-15
㉗	7-14
㉘	7-13
㉙	7-12
㉚	8-12
㉛	8-11
㉞	9-16

*9・14・21号地については測量図が複数枚に分かれています。

9号地： 7-10・7-7・8-1

14号地： 8-7・8-17・9-4

21号地： 6-5・6-9・7-16

地 番	6-1～6-7	地 積 測 量 図	1 / 2
土地の所在	富 山 市 新 庄 町 字 早 稲		


座 標 求 積 表

地 番	① 6-1			
測 点	Xn	Yn	(Xn+1 - Xn-1)Yn	距 離
B103	78293.373	7969.417	-85137.281811	5.15
H35	78289.856	7973.190	-26407.205280	14.82
K16	78290.061	7988.013	86254.564374	10.59
H34	78300.654	7987.933	83697.561974	18.56
H33	78300.539	7969.373	-58025.004813	7.16
		倍 面 積	382.634444	
		面 積	191.3172220	
		地 積	191.31	m ²

地 番	② 6-2			
測 点	Xn	Yn	(Xn+1 - Xn-1)Yn	距 離
H31	78311.154	7987.853	82961.841258	18.54
H32	78311.040	7969.308	-84594.204420	10.50
H33	78300.539	7969.373	-82769.907978	18.56
H34	78300.654	7987.933	84791.908795	10.50
		倍 面 積	389.637655	
		面 積	194.8188275	
		地 積	194.81	m ²

地 番	③ 6-3			
測 点	Xn	Yn	(Xn+1 - Xn-1)Yn	距 離
H80	78317.129	7969.270	-50509.233260	6.08
H32	78311.040	7969.308	-47616.615300	18.54
H31	78311.154	7987.853	50627.012314	6.22
K15	78317.378	7987.806	47727.140850	18.53
		倍 面 積	228.304604	
		面 積	114.1523020	
		地 積	114.15	m ²

地 番	④ 6-4			
測 点	Xn	Yn	(Xn+1 - Xn-1)Yn	距 離
H80	78317.129	7969.270	47879.374160	5.99
H83	78317.048	7963.274	-54978.443696	6.82
H46	78310.225	7963.316	-137152.191468	10.40
H49	78299.825	7963.380	-138753.933120	7.02
B85	78292.801	7963.436	-80749.241040	4.25
B84	78289.685	7960.542	-23443.796190	12.64
H35	78289.856	7973.190	29405.124720	5.15
B103	78293.373	7969.417	85137.281811	7.16
H33	78300.539	7969.373	140794.912791	10.50
H32	78311.040	7969.308	132210.819720	6.08
		倍 面 積	349.907688	
		面 積	174.9538440	
		地 積	174.95	m ²

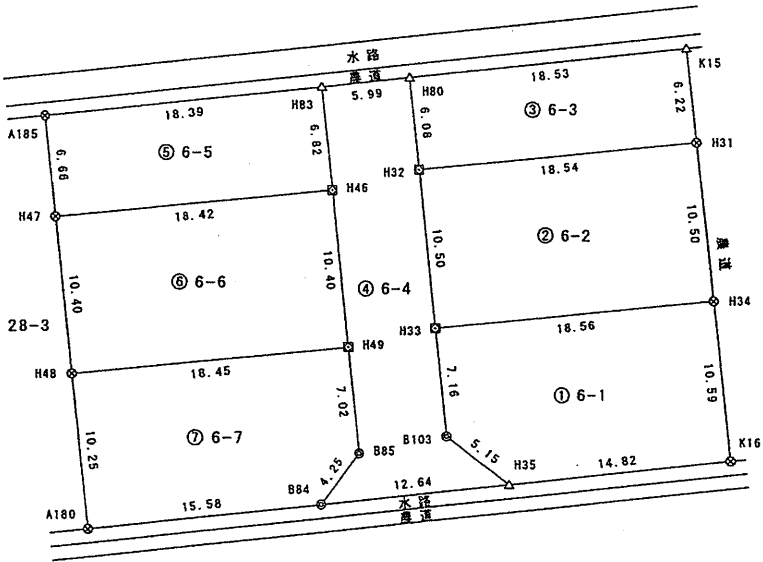

筆界点	境界線の種類
⊗	金 属 鉄
⊠	金 属 板
⊙	コンクリート角
△	刻 印


報告書No. 1751133

作 成 者	富山県富山市水橋大町8番地2	申 請 人	井川不動産株式会社 代表取締役 井川源治	縮尺	1
	土地家屋調査士 島 田 洋				500

(平成 29 年 9 月 12 日作成)

測定の基準			既知点の名称及び座標値				
測地系	既知点	座標変換	点名	X座標	Y座標	標識	備考
世界測地系(測地成果2011)	7	街区三角点	無	1094A	78288.782	8004.766	金属標
		街区多角点	無	10D28	78457.782	7907.789	金属標
		街区多角点	無	1534A	78497.482	7960.852	金属標

基準点網図

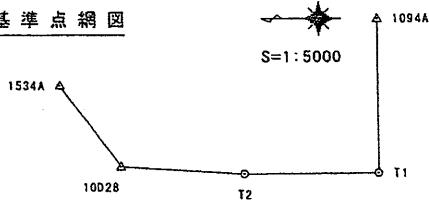

基準点(新設点)

測点名	X座標	Y座標
T 1 金属標	78288.591	7903.343
T 2 金属標	78376.552	7902.681

測量年月日平成28年 2月12日

地番	⑤ 6-5			
測点	Xn	Yn	(Xn+1 - Xn-1)Yn	距離
A185	78316.801	7944.876	-54907.038036	6.66
H47	78310.137	7944.896	-52245.636096	18.42
H46	78310.225	7963.316	55034.476876	6.82
H83	78317.048	7963.274	52366.489824	18.39
		倍面積	248.292568	
		面積	124.1462840	
		地積	124.14	m ²

地番	⑥ 6-6			
測点	Xn	Yn	(Xn+1 - Xn-1)Yn	距離
H46	78310.225	7963.316	82117.714592	18.42
H47	78310.137	7944.896	-83334.014144	10.40
H48	78299.736	7944.927	-81928.087224	18.45
H49	78299.825	7963.380	83527.892820	10.40
		倍面積	383.506044	
		面積	191.7530220	
		地積	191.75	m ²


地番	⑦ 6-7			
測点	Xn	Yn	(Xn+1 - Xn-1)Yn	距離
A180	78289.483	7944.958	-79854.772858	15.58
B84	78289.685	7960.542	26413.078356	4.25
B85	78292.801	7963.436	80749.241040	7.02
H49	78299.825	7963.380	55226.040300	18.45
H48	78299.736	7944.927	-82166.435034	10.25
		倍面積	367.151804	
		面積	183.5759020	
		地積	183.57	m ²

座 標 求 積 表

地 番 ① 7-1				
測 点	Xn	Yn	(Xn+1 - Xn-1)Yn	距 離
K14	78320.060	7987.786	14729.477384	1.59
H30	78321.655	7987.773	11829.891813	18.53
H29	78321.541	7969.243	-14695.284092	1.73
H79	78319.811	7969.254	-11802.465174	18.53
		倍 面 積	61.619931	
		面 積	30.8099655	
		地 積	30.80	m ²

地 番 ② 7-3				
測 点	Xn	Yn	(Xn+1 - Xn-1)Yn	距 離
H27	78332.156	7987.694	82968.177578	18.51
H28	78332.042	7969.178	-84592.824470	10.50
H29	78321.541	7969.243	-82776.527041	18.53
H30	78321.655	7987.773	84790.210395	10.50
		倍 面 積	389.036462	
		面 積	194.5182310	
		地 積	194.51	m ²

地 番 ③ 7-4				
測 点	Xn	Yn	(Xn+1 - Xn-1)Yn	距 離
H78	78374.351	7968.917	1800.975242	5.98
H81	78374.271	7962.928	-26898.770784	3.29
B93	78370.973	7962.949	-95889.831858	8.74
H37	78362.229	7962.998	-152443.633712	10.40
H38	78351.829	7963.062	-165639.652662	10.40
H41	78341.428	7963.125	-165648.926250	10.40
H42	78331.027	7963.189	-165650.257578	10.40
H45	78320.626	7963.253	-89952.905888	0.89
H82	78319.731	7963.258	-6490.055270	5.99
H79	78319.811	7969.254	14424.349740	1.73
H29	78321.541	7969.243	97471.811133	10.50
H28	78332.042	7969.178	167360.707178	10.50
H25	78342.542	7969.113	167359.342113	10.50
H24	78353.043	7969.048	167365.946096	10.50
H21	78363.544	7968.983	167364.580966	10.50
H20	78374.045	7968.919	86120.107633	0.30
		倍 面 積	653.786099	
		面 積	326.8930495	
		地 積	326.89	m ²

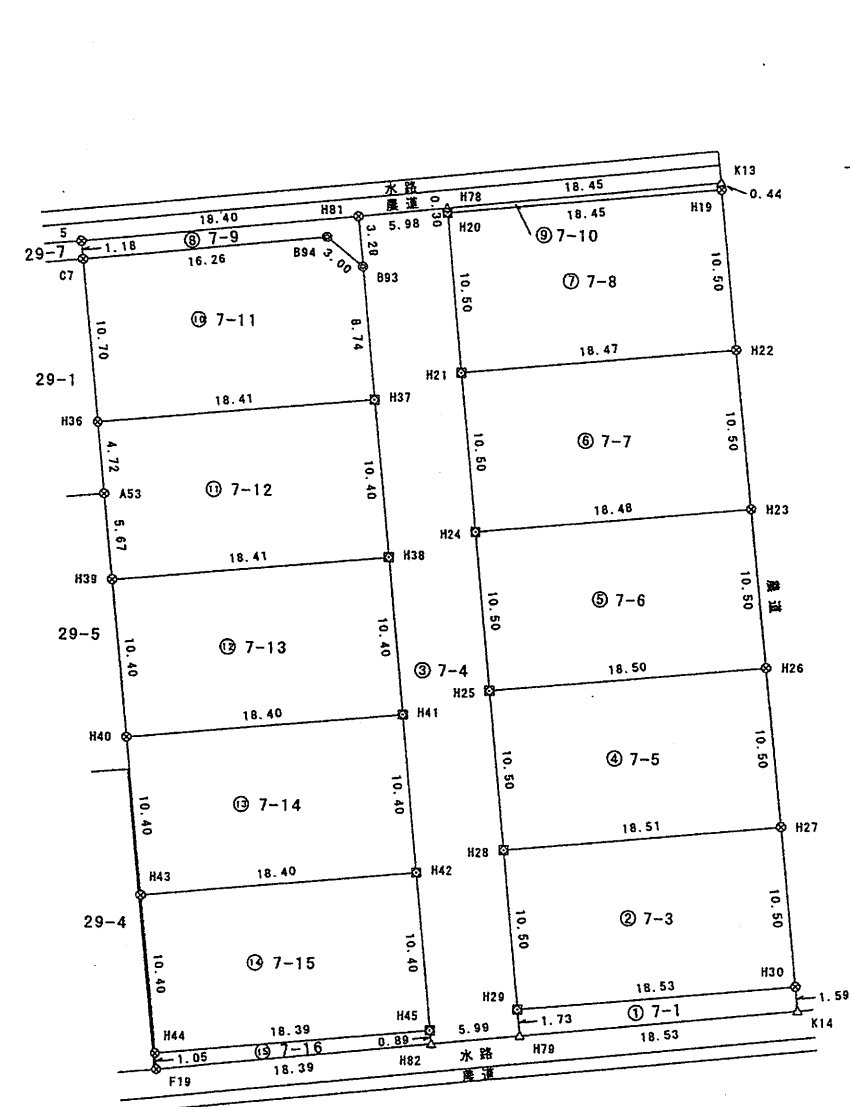

筆界点	境界標の種類
⊗	金 属 鉄
⊠	金 属 板
⊙	コンクリート角
△	刻 印

報告書No. 1751134

作 成 者

富山県富山市水橋大町8番地2
土地家屋調査士 島 田 洋

(平成 29 年 9 月 12 日作成)

申 請 人

井川不動産株式会社
代表取締役 井川源治

縮尺

1
500

地 番	7-1, 7-3~7-16	地 積 測 量 図	2/3
土地の所在	富山市新庄町字早稲		

地 番	⑧ 7-9			
測 点	Xn	Yn	(Xn+1 - Xn-1)Yn	距 離
5	78374.024	7944.529	-11352.731941	1.18
C7	78372.842	7944.535	-7555.252785	16.26
B94	78373.073	7960.800	-14878.735200	3.00
B93	78370.973	7962.949	9539.612902	3.29
H81	78374.271	7962.928	24294.893328	18.40
		倍 面 積	47.786304	
		面 積	23.8931520	
		地 積	23.89	m ²

地 番	⑨ 7-10			
測 点	Xn	Yn	(Xn+1 - Xn-1)Yn	距 離
K13	78374.599	7987.372	1533.575424	18.45
H78	78374.351	7968.917	-4414.780018	0.30
H20	78374.045	7968.919	-1530.032448	18.45
H19	78374.159	7987.375	4425.005750	0.44
		倍 面 積	13.768708	
		面 積	6.8843540	
		地 積	6.88	m ²

地 番	⑩ 7-11			
測 点	Xn	Yn	(Xn+1 - Xn-1)Yn	距 離
B93	78370.973	7962.949	86350.218956	3.00
B94	78373.073	7960.800	14878.735200	16.26
C7	78372.842	7944.535	-86849.656620	10.70
H36	78362.141	7944.586	-84315.891218	18.41
H37	78362.229	7962.998	70329.198336	8.74
		倍 面 積	392.604654	
		面 積	196.3023270	
		地 積	196.30	m ²

地 番	⑪ 7-12			
測 点	Xn	Yn	(Xn+1 - Xn-1)Yn	距 離
A53	78357.417	7944.609	-82631.878209	5.67
H39	78351.740	7944.647	-44394.687436	18.41
H38	78351.829	7963.062	83524.557318	10.40
H37	78362.229	7962.998	82114.435376	18.41
H36	78362.141	7944.586	-38229.347832	4.72
		倍 面 積	383.079217	
		面 積	191.5396085	
		地 積	191.53	m ²

地 番	④ 7-5			
測 点	Xn	Yn	(Xn+1 - Xn-1)Yn	距 離
H28	78332.042	7969.178	-82767.882708	18.51
H27	78332.156	7987.694	84789.371810	10.50
H26	78342.657	7987.614	82959.359004	18.50
H25	78342.542	7969.113	-84592.134495	10.50
		倍 面 積	388.713611	
		面 積	194.3568055	
		地 積	194.35	m ²


地 番	⑤ 7-6			
測 点	Xn	Yn	(Xn+1 - Xn-1)Yn	距 離
H23	78353.157	7987.535	82958.538510	18.48
H24	78353.043	7969.048	-84591.444520	10.50
H25	78342.542	7969.113	-82767.207618	18.50
H26	78342.657	7987.614	84788.522610	10.50
		倍 面 積	388.408982	
		面 積	194.2044910	
		地 積	194.20	m ²

地 番	⑥ 7-7			
測 点	Xn	Yn	(Xn+1 - Xn-1)Yn	距 離
H24	78353.043	7969.048	-82774.501576	18.48
H23	78353.157	7987.535	84787.684025	10.50
H22	78363.658	7987.455	82965.695085	18.47
H21	78363.544	7968.983	-84590.754545	10.50
		倍 面 積	388.122989	
		面 積	194.0614945	
		地 積	194.06	m ²

地 番	⑦ 7-8			
測 点	Xn	Yn	(Xn+1 - Xn-1)Yn	距 離
H19	78374.159	7987.375	82964.864125	18.45
H20	78374.045	7968.919	-84590.075185	10.50
H21	78363.544	7968.983	-82773.826421	18.47
H22	78363.658	7987.455	84786.834825	10.50
		倍 面 積	387.797344	
		面 積	193.8986720	
		地 積	193.89	m ²

作成者	富山県富山市水橋大町8番地2 土地家屋調査士 島田 洋	申請人	井川不動産株式会社 代表取締役 井川源治	縮尺	1
(平成 29 年 9 月 12 日作成)					

測定の基準			既知点の名称及び座標値				
測地系	既知点	座標変換	点名	X座標	Y座標	標識	備考
世界測地系(測地成果2011)	7						
	街区三角点	無	1094A	78288.782	8004.766	金属標	
	街区多角点	無	10D28	78457.782	7907.789	金属標	
	街区多角点	無	1534A	78497.482	7960.852	金属標	

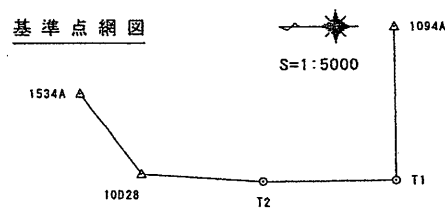

基準点(新設点)		
測点名	X座標	Y座標
T1 金属標	78288.591	7903.343
T2 金属標	78376.552	7902.681
測量年月日 平成28年 2月12日		

地番	⑫ 7-13			
測点	Xn	Yn	(Xn+1 - Xn-1)Yn	距離
H38	78351.829	7963.062	82115.095344	18.41
H39	78351.740	7944.647	-83331.402383	10.40
H40	78341.340	7944.717	-81925.921704	18.40
H41	78341.428	7963.125	83525.218125	10.40
		倍面積	382.989382	
		面積	191.4946910	
		地積	191.49 m ²	

地番	⑬ 7-14			
測点	Xn	Yn	(Xn+1 - Xn-1)Yn	距離
H43	78330.939	7944.787	-81934.588331	18.40
H42	78331.027	7963.189	83525.889421	10.40
H41	78341.428	7963.125	82123.708125	18.40
H40	78341.340	7944.717	-83332.136613	10.40
		倍面積	382.872602	
		面積	191.4363010	
		地積	191.43 m ²	

地番	⑭ 7-15			
測点	Xn	Yn	(Xn+1 - Xn-1)Yn	距離
H42	78331.027	7963.189	82124.368157	18.40
H43	78330.939	7944.787	-83332.870843	10.40
H44	78320.538	7944.857	-81935.310241	18.39
H45	78320.626	7963.253	83526.560717	10.40
		倍面積	382.747790	
		面積	191.3738950	
		地積	191.37 m ²	

地番	⑮ 7-16			
測点	Xn	Yn	(Xn+1 - Xn-1)Yn	距離
F19	78319.484	7944.864	-6411.505248	18.39
H82	78319.731	7963.258	9094.040636	0.89
H45	78320.626	7963.253	6426.345171	18.39
H44	78320.538	7944.857	-9073.026694	1.05
		倍面積	35.853865	
		面積	17.9269325	
		地積	17.92 m ²	


座 標 求 積 表

地 番	① 8-1				
測 点	Xn	Yn	(Xn+1 - Xn-1) Yn	距 離	
K12	78376.687	7987.356	61662.388320	7.47	
H18	78384.159	7987.300	58778.540700	18.42	
H17	78384.046	7968.871	-61519.684120	7.60	
H77	78376.439	7968.907	-58643.186613	18.45	
		倍 面 積	278.058287		
		面 積	139.0291435		
		地 積	139.02	m ²	

地 番	② 8-2				
測 点	Xn	Yn	(Xn+1 - Xn-1) Yn	距 離	
H15	78394.160	7987.224	78977.670912	18.41	
H16	78394.047	7968.810	-80596.544340	10.00	
H17	78384.046	7968.871	-78796.196448	18.42	
H18	78384.159	7987.300	80783.552200	10.00	
		倍 面 積	368.482324		
		面 積	184.2411620		
		地 積	184.24	m ²	

地 番	③ 8-3				
測 点	Xn	Yn	(Xn+1 - Xn-1) Yn	距 離	
H16	78394.047	7968.810	-78787.624470	18.41	
H15	78394.160	7987.224	80782.783536	10.00	
H14	78404.161	7987.148	78968.932276	18.39	
H13	78404.047	7968.749	-80595.927386	10.00	
		倍 面 積	368.163956		
		面 積	184.0819780		
		地 積	184.08	m ²	

地 番	④ 8-4				
測 点	Xn	Yn	(Xn+1 - Xn-1) Yn	距 離	
H84	78376.359	7962.915	-38190.140340	5.99	
H77	78376.439	7968.907	61256.988109	7.60	
H17	78384.046	7968.871	140315.880568	10.00	
H16	78394.047	7968.810	159384.168810	10.00	
H13	78404.047	7968.749	159382.948749	10.00	
H12	78414.048	7968.688	159389.697376	10.00	
H9	78424.049	7968.638	134630.139010	6.89	
H76	78430.943	7968.591	54290.010483	6.00	
H85	78430.862	7962.587	-93210.043422	11.62	
B40	78419.237	7962.669	-174024.130995	10.23	
B24	78409.007	7962.722	-191853.823868	13.86	
B23	78395.143	7962.796	-221142.770512	13.90	
B22	78381.235	7962.884	-149574.813056	4.87	
		倍 面 積	654.110912		
		面 積	327.0554560		
		地 積	327.05	m ²	

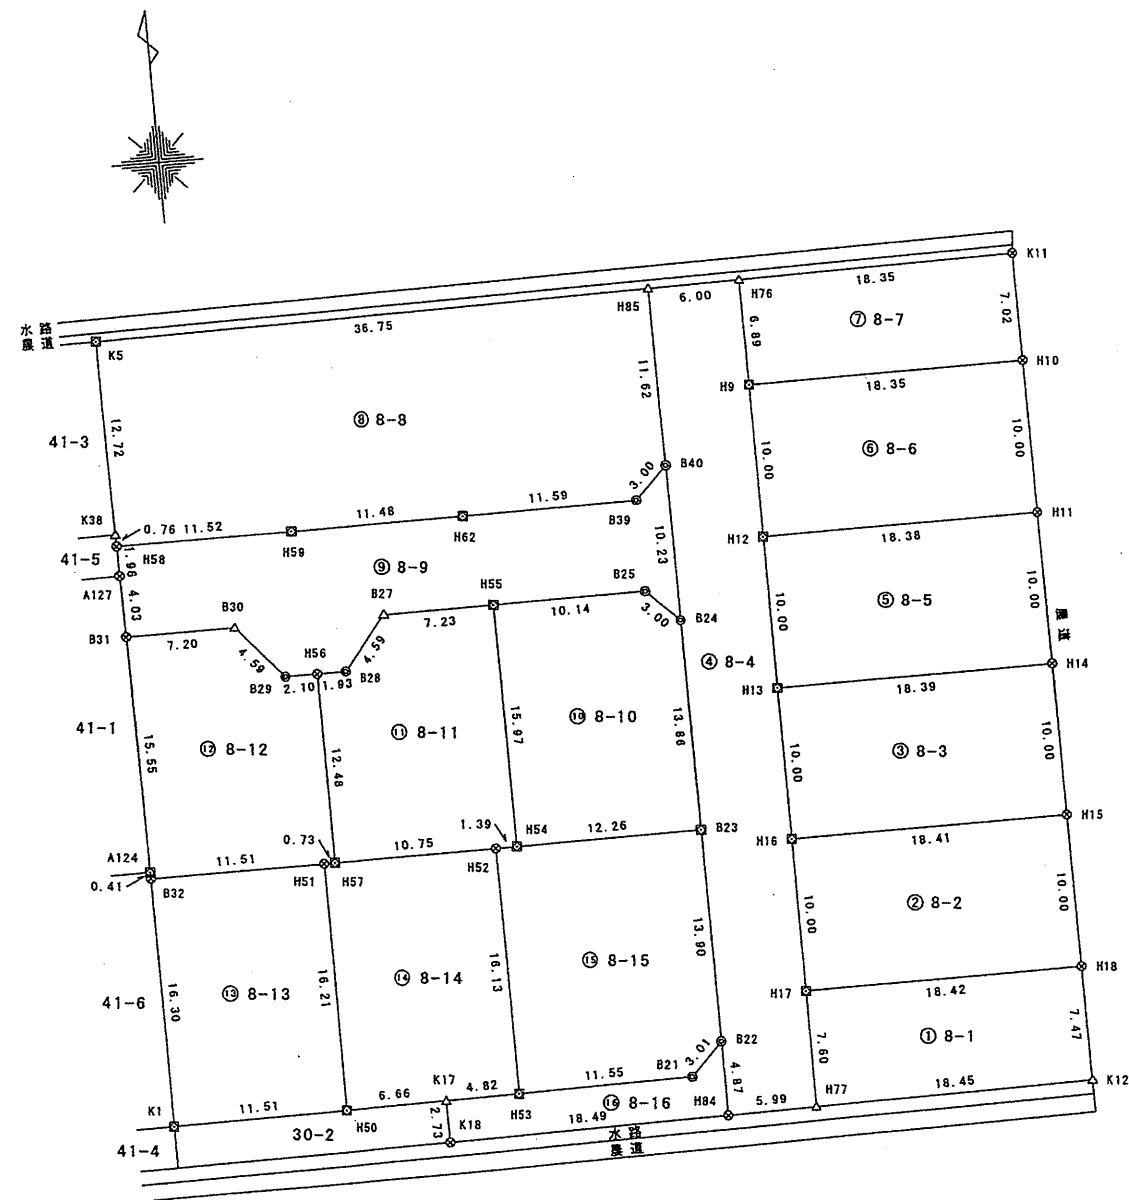

筆界点	境界線の種類
⊗	金 属 板
⊠	金 属 板
⊙	コンクリート角
△	刻 印

報告書No. 1751135

作 成 者

富山県富山市水橋大町8番地2

土地家屋調査士 島田 洋

(平成 29 年 9 月 12 日作成)

申 請 人

井川不動産株式会社
代表取締役 井川源治

縮尺

1
500

地 番	8-1～8-16	地 積 測 量 図	2 / 3
土地の所在	富 山 市 新 庄 町 字 早 稲		

地 番	⑨ 8-9			
測 点	Xn	Yn	(Xn+1 - Xn-1)Yn	距 離
B31	78410.873	7925.995	-31545.460100	7.20
B30	78410.928	7933.198	-27163.269952	4.59
B29	78407.449	7936.206	-27506.889996	2.10
H56	78407.462	7938.310	190.519440	1.93
B28	78407.473	7940.248	28013.194944	4.59
B27	78410.990	7943.206	28333.415802	7.23
H55	78411.040	7950.441	954.052920	10.14
B25	78411.110	7960.582	-16183.863206	3.00
B24	78409.007	7962.722	64713.041694	10.23
B40	78419.237	7962.669	64497.618900	3.00
B39	78417.107	7960.548	-17600.771628	11.59
H62	78417.026	7948.956	-1287.730872	11.48
H59	78416.945	7937.470	-1198.557970	11.52
H58	78416.875	7925.944	-16145.147928	1.96
A127	78414.908	7925.953	-47571.569906	4.03
		倍 面 積	498.582142	
		面 積	249.2910710	
		地 積	249.29	m ²

地 番	⑩ 8-10			
測 点	Xn	Yn	(Xn+1 - Xn-1)Yn	距 離
B23	78395.143	7962.796	111041.190220	13.86
B24	78409.007	7962.722	127140.782174	3.00
B25	78411.110	7960.582	16183.863206	10.14
H55	78411.040	7950.441	-127588.677168	15.97
H54	78395.062	7950.535	-126389.654895	12.26
		倍 面 積	387.503537	
		面 積	193.7517685	
		地 積	193.75	m ²

地 番	⑪ 8-11			
測 点	Xn	Yn	(Xn+1 - Xn-1)Yn	距 離
B27	78410.990	7943.206	-28333.415802	4.59
B28	78407.473	7940.248	-28013.194944	1.93
H56	78407.462	7938.310	-99165.368520	12.48
H57	78394.981	7938.383	-98515.333030	10.75
H52	78395.052	7949.142	643.880502	1.39
H54	78395.062	7950.535	127113.153580	15.97
H55	78411.040	7950.441	126634.624248	7.23
		倍 面 積	364.346034	
		面 積	182.1730170	
		地 積	182.17	m ²

地 番	⑤ 8-5			
測 点	Xn	Yn	(Xn+1 - Xn-1)Yn	距 離
H11	78414.162	7987.072	78968.180864	18.38
H12	78414.048	7968.688	-80603.279120	10.00
H13	78404.047	7968.749	-78787.021363	18.39
H14	78404.161	7987.148	80790.002020	10.00
		倍 面 積	367.882401	
		面 積	183.9412005	
		地 積	183.94	m ²

地 番	⑥ 8-6			
測 点	Xn	Yn	(Xn+1 - Xn-1)Yn	距 離
H12	78414.048	7968.688	-78786.418256	18.38
H11	78414.162	7987.072	80781.246208	10.00
H10	78424.162	7986.996	78967.429452	18.35
H9	78424.049	7968.638	-80594.804732	10.00
		倍 面 積	367.452672	
		面 積	183.7263360	
		地 積	183.72	m ²

地 番	⑦ 8-7			
測 点	Xn	Yn	(Xn+1 - Xn-1)Yn	距 離
K11	78431.189	7986.943	54159.460483	18.35
H76	78430.943	7968.591	-56895.739740	6.89
H9	78424.049	7968.638	-54035.334278	18.35
H10	78424.162	7986.996	57027.151440	7.02
		倍 面 積	255.537905	
		面 積	127.7689525	
		地 積	127.76	m ²

地 番	⑧ 8-8			
測 点	Xn	Yn	(Xn+1 - Xn-1)Yn	距 離
B39	78417.107	7960.548	17600.771628	3.00
B40	78419.237	7962.669	109526.512095	11.62
H85	78430.862	7962.587	88639.518484	36.75
K5	78430.369	7925.834	-104795.377148	12.72
K38	78417.640	7925.932	-106952.526408	0.76
H58	78416.875	7925.944	-5508.531080	11.52
H59	78416.945	7937.470	1198.557970	11.48
H62	78417.026	7948.956	1287.730872	11.59
		倍 面 積	996.656413	
		面 積	498.3282065	
		地 積	498.32	m ²

作 成 者

富山県富山市水橋大町8番地2
土地家屋調査士 島 田 洋

(平成 29 年 9 月 12 日作成)

申 請 人

井川不動産株式会社
代表取締役 井川源治


縮尺

1

地 番	8-1～8-16	地 積 測 量 図	3 / 3
土地の所在	富 山 市 新 庄 町 字 早 稲		

地 番	⑩ 8-16			
測 点	Xn	Yn	(Xn+1 - Xn-1)Yn	距 離
B22	78381.235	7962.884	21611.267176	3.01
B21	78379.073	7960.787	-18469.025840	11.55
H53	78378.915	7949.236	-1772.679628	4.82
K17	78378.850	7944.408	-22276.120032	2.73
K18	78376.111	7944.424	-19789.560184	18.49
H84	78376.359	7962.915	40801.976460	4.87
		倍 面 積	105.857952	
		面 積	52.9289760	
		地 積	52.92	m ²

測 量 の 基 準			既 知 点 の 名 称 及 び 座 標 値				
測 地 系	既 知 点	座 標 変 換	点 名	X 座 標	Y 座 標	標 識	備 考
世界測地系(測地成果2011)	7	街区三角点	無	1094A	78288.782	8004.766	金属標
		街区多角点	無	10D28	78457.782	7907.789	金属標
		街区多角点	無	1534A	78497.482	7960.852	金属標

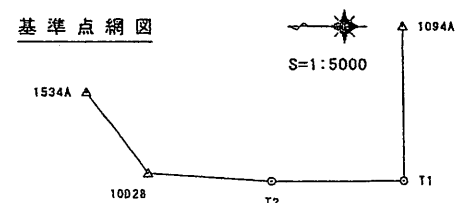

基準点(新設点)		
測 点 名	X 座 標	Y 座 標
T 1 金属標	78288.591	7903.343
T 2 金属標	78376.552	7902.681

測量年月日	平成28年 2月12日
-------	-------------

地 番	⑫ 8-12			
測 点	Xn	Yn	(Xn+1 - Xn-1)Yn	距 離
B29	78407.449	7936.206	27506.889996	4.59
B30	78410.928	7933.198	27163.269952	7.20
B31	78410.873	7925.995	-123740.633940	15.55
A124	78395.316	7926.129	-126604.058517	0.41
B32	78394.900	7926.132	-2694.884880	11.51
H51	78394.976	7937.648	642.949488	0.73
H57	78394.981	7938.383	99118.650138	12.48
H56	78407.462	7938.310	98974.849080	2.10
		倍 面 積	367.031317	
		面 積	183.5156585	
		地 積	183.51	m ²

地 番	⑬ 8-13			
測 点	Xn	Yn	(Xn+1 - Xn-1)Yn	距 離
K1	78378.595	7926.228	-127913.467464	11.51
H50	78378.762	7937.743	130028.168083	16.21
H51	78394.976	7937.648	128097.763424	11.51
B32	78394.900	7926.132	-129837.968292	16.30
		倍 面 積	374.495751	
		面 積	187.2478755	
		地 積	187.24	m ²

地 番	⑭ 8-14			
測 点	Xn	Yn	(Xn+1 - Xn-1)Yn	距 離
H53	78378.915	7949.236	128793.521672	16.13
H52	78395.052	7949.142	127710.915372	10.75
H57	78394.981	7938.383	-603.317108	0.73
H51	78394.976	7937.648	-128740.712912	16.21
H50	78378.762	7937.743	-128004.043618	6.66
K17	78378.850	7944.408	1215.494424	4.82
		倍 面 積	371.857830	
		面 積	185.9289150	
		地 積	185.92	m ²


地 番	⑮ 8-15			
測 点	Xn	Yn	(Xn+1 - Xn-1)Yn	距 離
B21	78379.073	7960.787	18469.025840	3.01
B22	78381.235	7962.884	127963.545880	13.90
B23	78395.143	7962.796	110101.580292	12.26
H54	78395.062	7950.535	-723.498685	1.39
H52	78395.052	7949.142	-128354.795874	16.13
H53	78378.915	7949.236	-127020.842044	11.55
		倍 面 積	435.015409	
		面 積	217.5077045	
		地 積	217.50	m ²

作 成 者	富山県富山市水橋大町8番地2 土地家屋調査士 島 田 洋
	(平成 29 年 9 月 12 日作成)

申 請 人	井川不動産株式会社 代表取締役 井川源治
縮 尺	1/

座標求積表

地番① 9-4				
測点	Xn	Yn	(Xn+1 - Xn-1)Yn	距離
K10	78432.641	7987.089	14145.134619	1.52
H7	78434.164	7987.078	11253.792902	18.50
H8	78434.050	7968.569	-14112.335699	1.65
H75	78432.393	7968.580	-11227.729220	18.51
		倍面積	58.862602	
		面積	29.4313010	
		地積	29.43	m ²
地番② 9-6				
測点	Xn	Yn	(Xn+1 - Xn-1)Yn	距離
H8	78434.050	7968.569	-78825.084548	18.50
H7	78434.164	7987.078	80829.229360	10.00
H6	78444.170	7987.008	79007.483136	18.50
H5	78444.056	7968.508	-80641.300960	10.00
		倍面積	370.326988	
		面積	185.1634940	
		地積	185.16	m ²
地番③ 9-7				
測点	Xn	Yn	(Xn+1 - Xn-1)Yn	距離
H3	78454.170	7986.938	78958.869068	18.49
H4	78454.056	7968.448	-80592.883072	10.00
H5	78444.056	7968.508	-78776.670088	18.50
H6	78444.170	7987.008	80780.598912	10.00
		倍面積	369.914820	
		面積	184.9574100	
		地積	184.95	m ²
地番④ 9-8				
測点	Xn	Yn	(Xn+1 - Xn-1)Yn	距離
H4	78454.056	7968.448	-78784.045376	18.49
H3	78454.170	7986.938	80787.877870	10.00
H2	78464.171	7986.868	78966.163916	18.48
H1	78464.057	7968.388	-80600.244620	10.00
		倍面積	369.751790	
		面積	184.8758950	
		地積	184.87	m ²

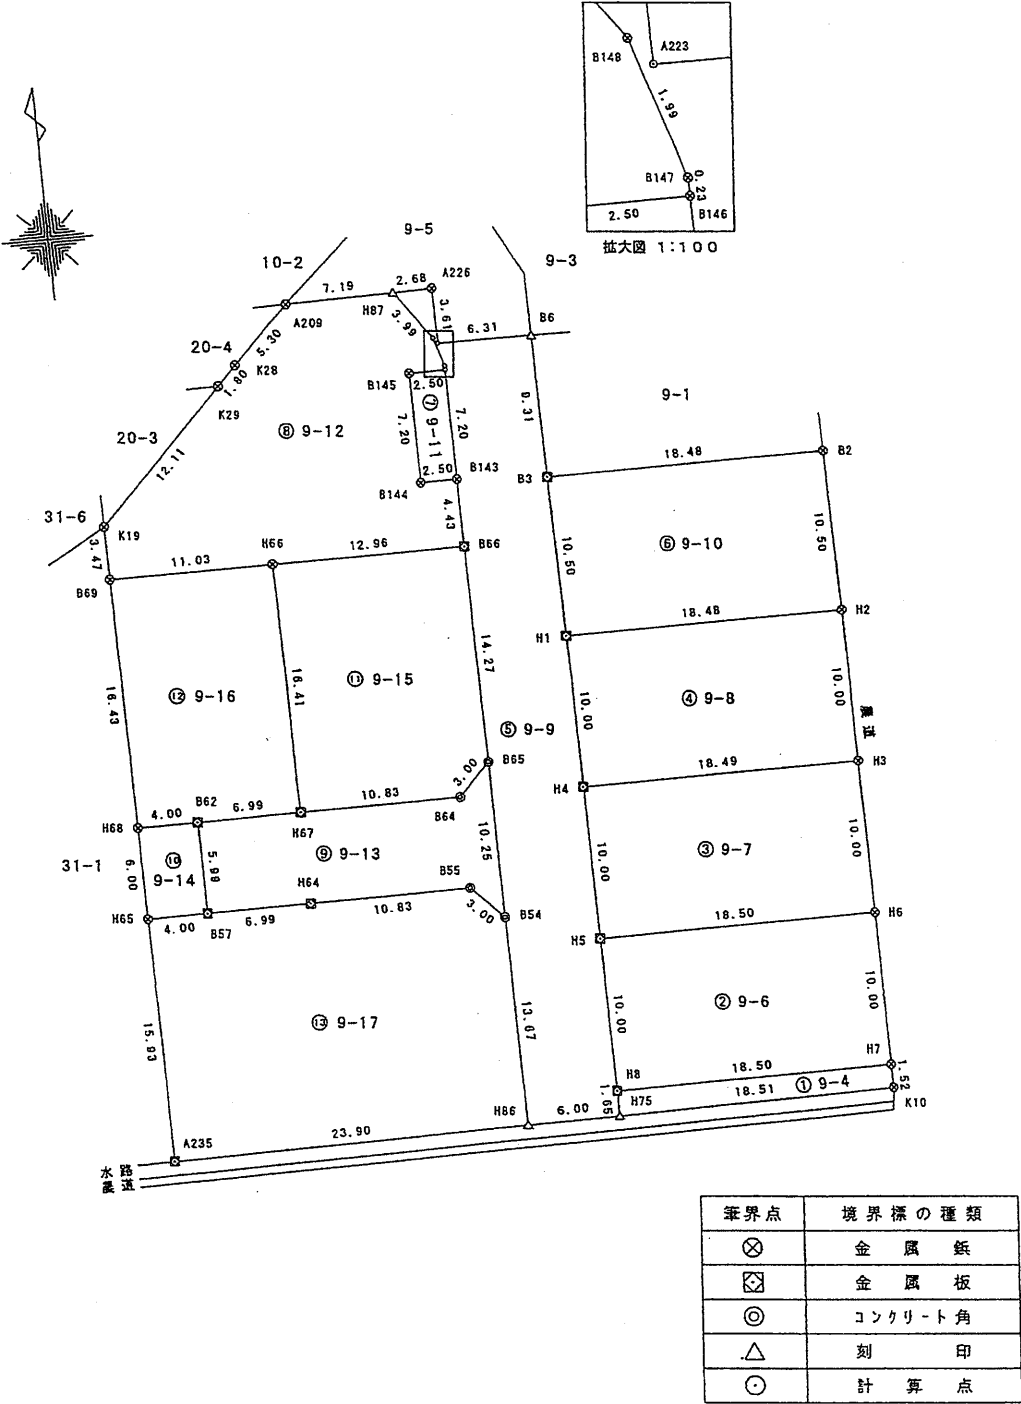

報告書No. 1751136

作成者

富山県富山市水橋大町8番地2
土地家屋調査士 島田 洋

申請人

井川不動産株式会社
代表取締役 井川源治

縮尺


1
500

(平成 29 年 9 月 12 日作成)

地番	9-4, 9-6～9-17	地積測量図
土地の所在	富山市新庄町字早稲	

測 量 の 基 準			既 知 点 の 名 称 及 び 座 標 値				
測 地 系	既 知 点	座 標 変 換	点 名	X 座 標	Y 座 標	標 識	備 考
世界測地系(測地成果2011)	7	街区三角点	無	1094A	78288.782	8004.766	金属標
		街区多角点	無	10D28	78457.782	7907.789	金属標
		街区多角点	無	1534A	78497.482	7960.852	金属標

基準点網図

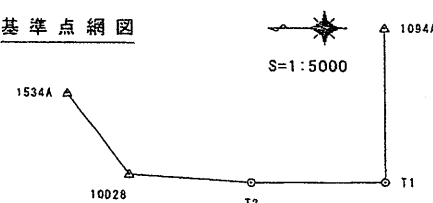

基準点(新設点)

測 点 名	X 座 標	Y 座 標
T 1 金属標	78288.591	7903.343
T 2 金属標	78376.552	7902.681

測量年月日 平成28年 2月12日

地 番	⑪ 9-15			
測 点	Xn	Yn	(Xn+1 - Xn-1)Yn	距 離
B64	78454.102	7960.311	17544.525444	3.00
B65	78456.232	7962.425	130615.619700	14.27
B66	78470.506	7962.324	113144.624040	12.96
H66	78470.442	7949.362	-130989.587036	16.41
H67	78454.028	7949.473	-129894.388820	10.83
	倍 面 積		420.793328	
	面 積		210.3966640	
	地 積		210.39	m ²

地 番	⑫ 9-16			
測 点	Xn	Yn	(Xn+1 - Xn-1)Yn	距 離
B69	78470.380	7938.327	-130974.457173	16.43
H68	78453.943	7938.476	-130238.637256	4.00
B62	78453.974	7942.480	675.110800	6.99
H67	78454.028	7949.473	130911.921364	16.41
H66	78470.442	7949.362	129987.967424	11.03
	倍 面 積		361.905159	
	面 積		180.9525795	
	地 積		180.95	m ²

地 番	⑬ 9-17			
測 点	Xn	Yn	(Xn+1 - Xn-1)Yn	距 離
B54	78445.982	7962.492	125711.823696	3.00
B55	78448.100	7960.361	16270.977884	10.83
H64	78448.026	7949.526	-969.842172	6.99
B57	78447.978	7942.533	-714.827970	4.00
H65	78447.936	7938.530	-126818.016750	15.93
A235	78432.003	7938.673	-124033.826952	23.90
H86	78432.312	7962.577	111308.863883	13.67
	倍 面 積		755.151619	
	面 積		377.5758095	
	地 積		377.57	m ²

作成者 富山県富山市水橋大町8番地2
土地家屋調査士 島田 洋
(平成29年 9 月 12 日作成)

申請人 井川不動産株式会社
代表取締役 井川源治
縮尺 1/

地番	8-1～8-16	地積測量図
土地の所在	富山市新庄町字早稲	

地番 ⑤ 8-5				
測点	Xn	Yn	(Xn+1 - Xn-1)Yn	距離
H11	78414.162	7987.072	78968.180864	18.38
H12	78414.048	7968.688	-80603.279120	10.00
H13	78404.047	7968.749	-78787.021363	18.39
H14	78404.161	7987.148	80790.002020	10.00
		倍面積	367.882401	
		面積	183.9412005	
		地積	183.94	m ²


地番 ⑥ 8-6				
測点	Xn	Yn	(Xn+1 - Xn-1)Yn	距離
H12	78414.048	7968.688	-78786.418256	18.38
H11	78414.162	7987.072	80781.246208	10.00
H10	78424.162	7986.996	78967.429452	18.35
H9	78424.049	7968.638	-80594.804732	10.00
		倍面積	367.452672	
		面積	183.7263360	
		地積	183.72	m ²

地番 ⑦ 8-7				
測点	Xn	Yn	(Xn+1 - Xn-1)Yn	距離
K11	78431.189	7986.943	54159.460483	18.35
H76	78430.943	7968.591	-56895.739740	6.89
H9	78424.049	7968.638	-54035.334278	18.35
H10	78424.162	7986.996	57027.151440	7.02
14号地		倍面積	255.537905	
		面積	127.7689525	
		地積	127.76	m ²

地番 ⑧ 8-8				
測点	Xn	Yn	(Xn+1 - Xn-1)Yn	距離
B39	78417.107	7960.548	17600.771628	3.00
B40	78419.237	7962.669	109526.512095	11.62
H85	78430.862	7962.587	88639.518484	36.75
K5	78430.369	7925.834	-104795.377148	12.72
K38	78417.640	7925.932	-106952.526408	0.76
H58	78416.875	7925.944	-5508.531080	11.52
H59	78416.945	7937.470	1198.557970	11.48
H62	78417.026	7948.956	1287.730872	11.59
		倍面積	996.656413	
		面積	498.3282065	
		地積	498.32	m ²

申請人	井川不動産株式会社 代表取締役 井川源治	縮尺	1
-----	-------------------------	----	---

地番	8-1～8-16	地積測量図
土地の所在	富山市新庄町字早稲	

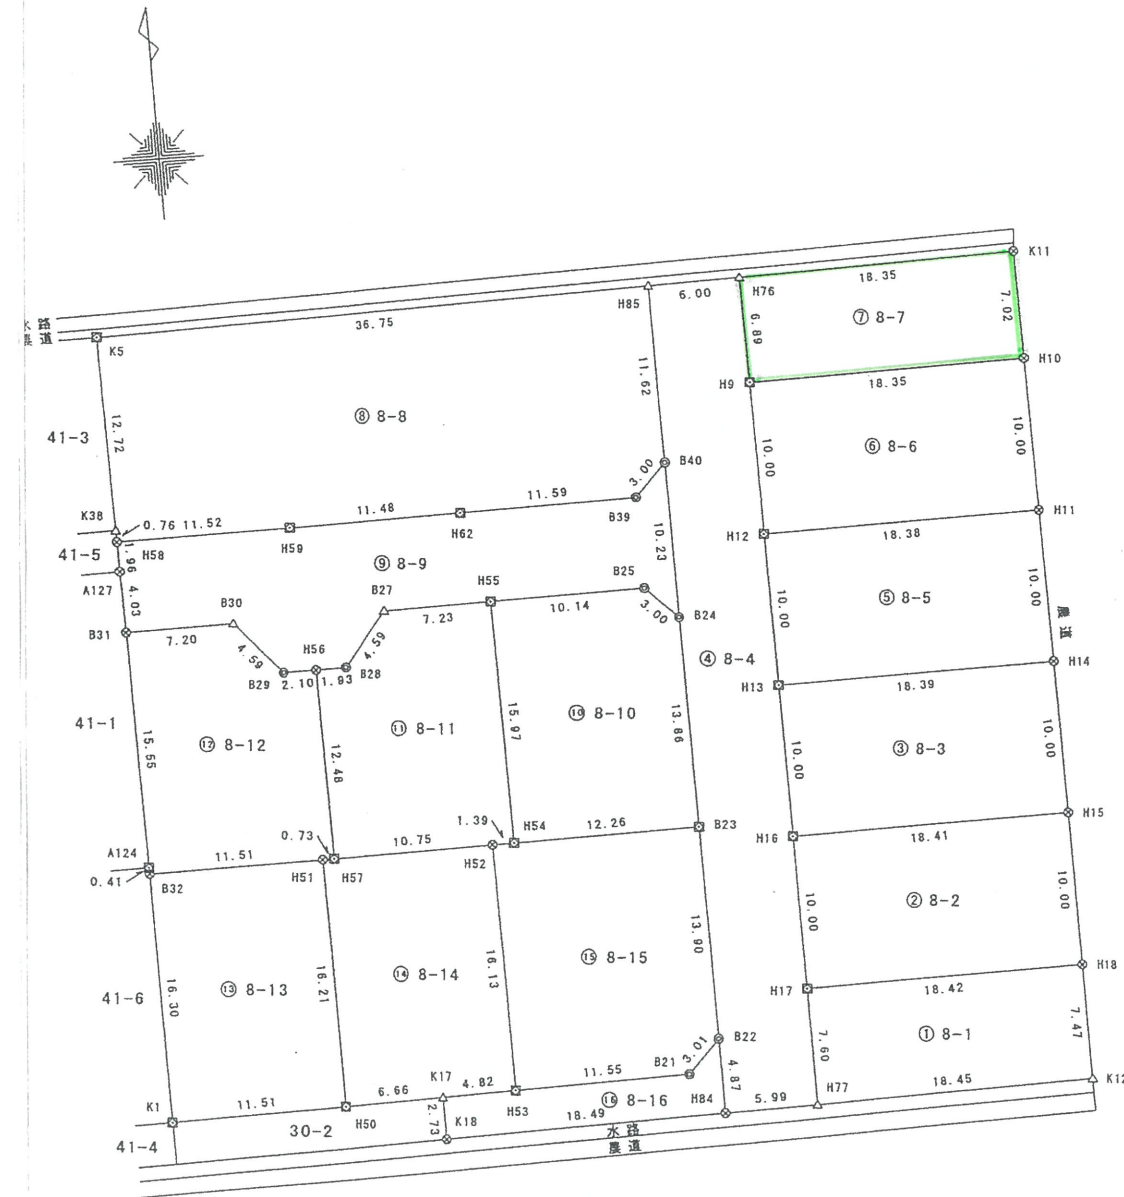

筆界点	境界標の種類
⊗	金属板
⊠	金属板
⊙	コンクリート角
△	刻印

申請人	井川不動産株式会社 代表取締役 井川源治	縮尺	1 500
-----	-------------------------	----	----------

土地所在図
地積測量図


地番	8-17
土地の所在	富山市新庄町字早稲

座標求積表

地番	① 8-17			
測点	Xn	Yn	(Xn+1 - Xn-1)Yn	距離
H75	78432.393	7968.580	-13530.648840	1.45
H76	78430.943	7968.591	-9594.183564	18.35
K11	78431.189	7986.943	13561.829214	1.45
K10	78432.641	7987.089	9616.455156	18.51
14号地	倍面積		53.451966	
	面積		26.7259830	
	地積		26.72	m ²

測定の基準			既知点の名称及び座標値				
測地系	既知点	座標変換	点名	X座標	Y座標	標識	備考
世界測地系(測地成果2011)	7	街区三角点	無	1094A	78288.782	8004.766	金属標
		街区多角点	無	10D28	78457.782	7907.789	金属標
		街区多角点	無	1534A	78497.482	7960.852	金属標

基準点網図

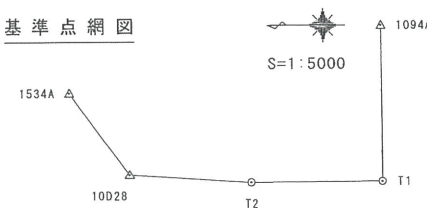


基準点(新設点)

測点名	X座標	Y座標
T1 金属鉋	78288.591	7903.343
T2 金属鉋	78376.552	7902.681

測量年月日 平成28年 2月12日

報告書No. 1751143

作成者	富山県富山市水橋大町8番地2 土地家屋調査士 島田 洋 (平成 29 年 9 月 28 日作成)
-----	--

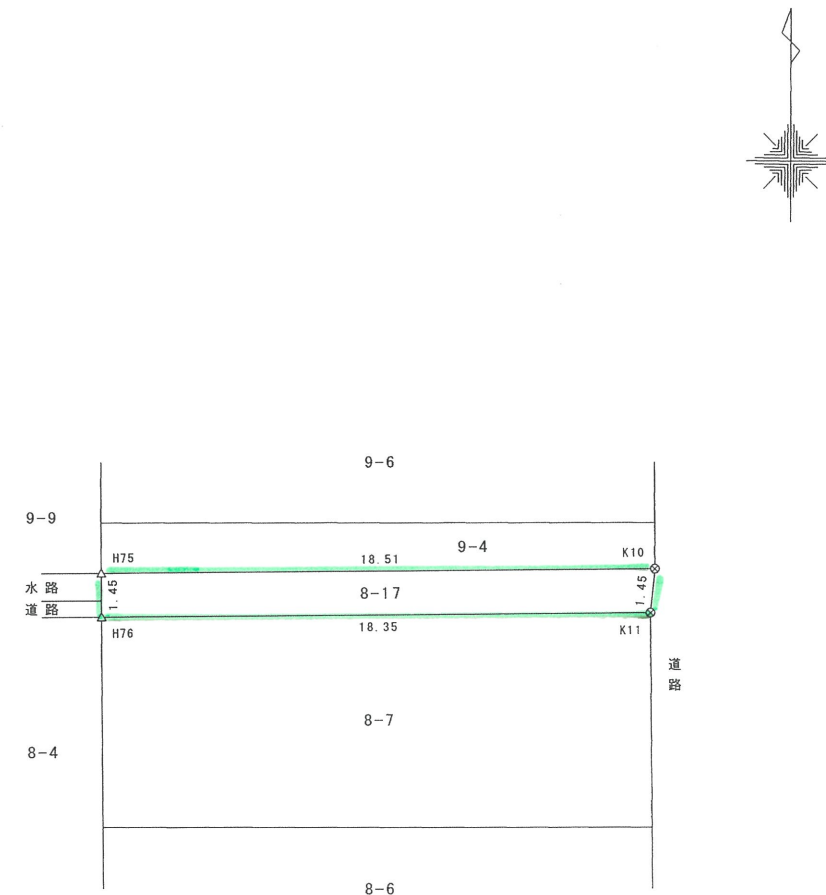

筆界点	境界標の種類
⊗	金属鉋
△	刻印

申請人	井川不動産株式会社 代表取締役 井川源治	縮尺	1/250
-----	-------------------------	----	-------


地 番	7-1, 7-3 ~ 7-16	地 積 測 量 図
土地の所在	富 山 市 新 庄 町 字 早 稲	

地 番	⑧ 7-9			
測 点	Xn	Yn	(Xn+1 - Xn-1) Yn	距 離
5	78374.024	7944.529	-11352.731941	1.18
C7	78372.842	7944.535	-7555.252785	16.26
B94	78373.073	7960.800	-14878.735200	3.00
B93	78370.973	7962.949	9539.612902	3.29
H81	78374.271	7962.928	24294.893328	18.40
		倍 面 積	47.786304	
		面 積	23.8931520	
		地 積	23.89	m ²

地 番	⑨ 7-10			
測 点	Xn	Yn	(Xn+1 - Xn-1) Yn	距 離
K13	78374.599	7987.372	1533.575424	18.45
H78	78374.351	7968.917	-4414.780018	0.30
H20	78374.045	7968.919	-1530.032448	18.45
H19	78374.159	7987.375	4425.005750	0.44
9号地		倍 面 積	13.768708	
		面 積	6.8843540	
		地 積	6.88	m ²

地 番	⑩ 7-11			
測 点	Xn	Yn	(Xn+1 - Xn-1) Yn	距 離
B93	78370.973	7962.949	86350.218956	3.00
B94	78373.073	7960.800	14878.735200	16.26
C7	78372.842	7944.535	-86849.656620	10.70
H36	78362.141	7944.586	-84315.891218	18.41
H37	78362.229	7962.998	70329.198336	8.74
		倍 面 積	392.604654	
		面 積	196.3023270	
		地 積	196.30	m ²

地 番	⑪ 7-12			
測 点	Xn	Yn	(Xn+1 - Xn-1) Yn	距 離
A53	78357.417	7944.609	-82631.878209	5.67
H39	78351.740	7944.647	-44394.687436	18.41
H38	78351.829	7963.062	83524.557318	10.40
H37	78362.229	7962.998	82114.435376	18.41
H36	78362.141	7944.586	-38229.347832	4.72
		倍 面 積	383.079217	
		面 積	191.5396085	
		地 積	191.53	m ²

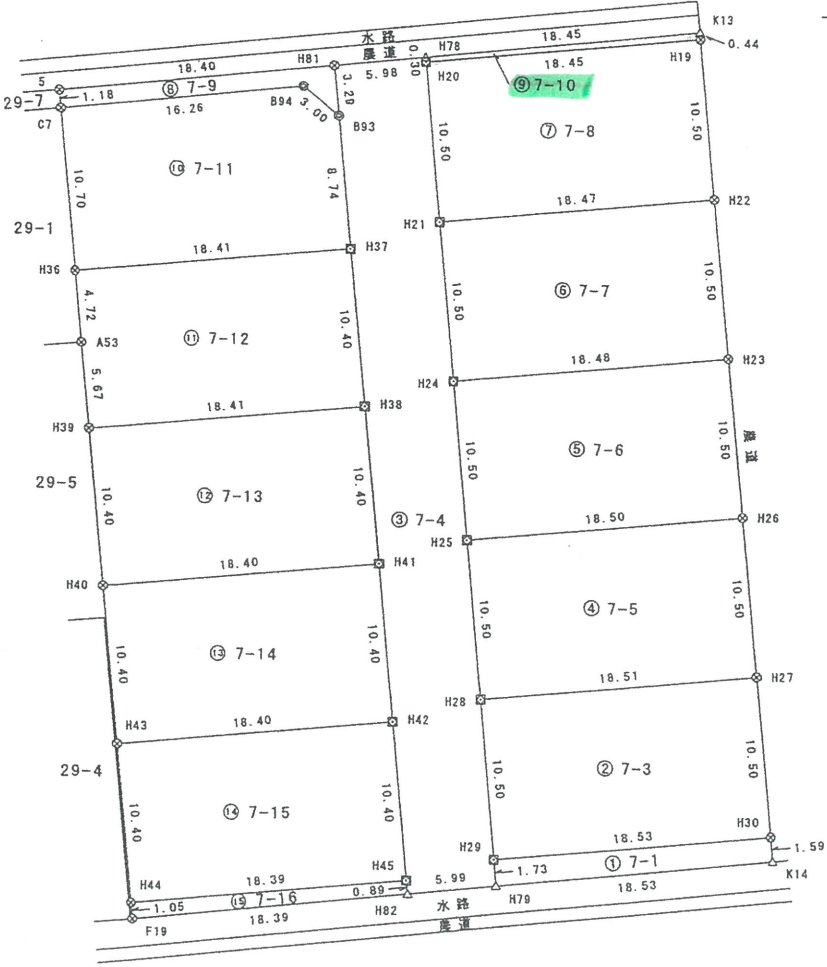

境界点	境界標の種類
⊗	金 属 釘
⊠	金 属 板
⊙	コンクリート角
△	刻 印

作 成 者 富山県富山市水橋大町8番地2
土地家屋調査士 島 田 洋 (平成 29 年 9 月 12 日作成)

申 請 人 井川不動産株式会社
代表取締役 井川源治 縮尺 1/500

地番	8-1～8-16	地積測量図
土地の所在	富山市新庄町字早稲	


座標求積表

地 番 ①	8-1			
測 点	X _n	Y _n	(X _n +1 - X _n -1) Y _n	距 離
K12	78376.687	7987.356	61662.388320	7.47
H18	78384.159	7987.300	58778.540700	18.42
H17	78384.046	7968.871	-61519.684120	7.60
H77	78376.439	7968.907	-58643.186613	18.45
9号地		倍 面 積	278.058287	
		面 積	139.0291435	
		地 積	139.02	m ²

地 番	② 8-2			
測 点	X _n	Y _n	(X _n +1 - X _n -1) Y _n	距 離
H15	78394.160	7987.224	78977.670912	18.41
H16	78394.047	7968.810	-80596.544340	10.00
H17	78384.046	7968.871	-78796.196448	18.42
H18	78384.159	7987.300	80783.552200	10.00
		倍 面 積	368.482324	
		面 積	184.2411620	
		地 積	184.24	m ²

地 番 ③ 8-3				
測 点	X _n	Y _n	(X _{n+1} - X _{n-1})Y _n	距 離
H16	78394.047	7968.810	-78787.624470	18.41
H15	78394.160	7987.224	80782.783536	10.00
H14	78404.161	7987.148	78968.932276	18.39
H13	78404.047	7968.749	-80595.927386	10.00
		倍 面 積	368.163956	
		面 積	184.0819780	
		地 積	184.08 m ²	

地 番 ④	8-4			
測 点	X _n	Y _n	(X _{n+1} - X _{n-1})Y _n	距 離
H84	78376.359	7962.915	-38190.140340	5.98
H77	78376.439	7968.907	61256.988109	7.60
H17	78384.046	7968.871	140315.880568	10.00
H16	78394.047	7968.810	159384.168810	10.00
H13	78404.047	7968.749	159382.948749	10.00
H12	78414.048	7968.688	159389.697376	10.00
H9	78424.049	7968.638	134630.139010	6.88
H76	78430.943	7968.591	54290.010483	6.00
H85	78430.862	7962.587	-93210.043422	11.62
B40	78419.237	7962.669	-174024.130995	10.23
B24	78409.007	7962.722	-191853.823868	13.86
B23	78395.143	7962.796	-221142.770512	13.90
B22	78381.235	7962.884	-149574.813056	4.87
		倍 面 積	654.110912	
		面 積	327.0554560	
		地 積	327.05	m ²

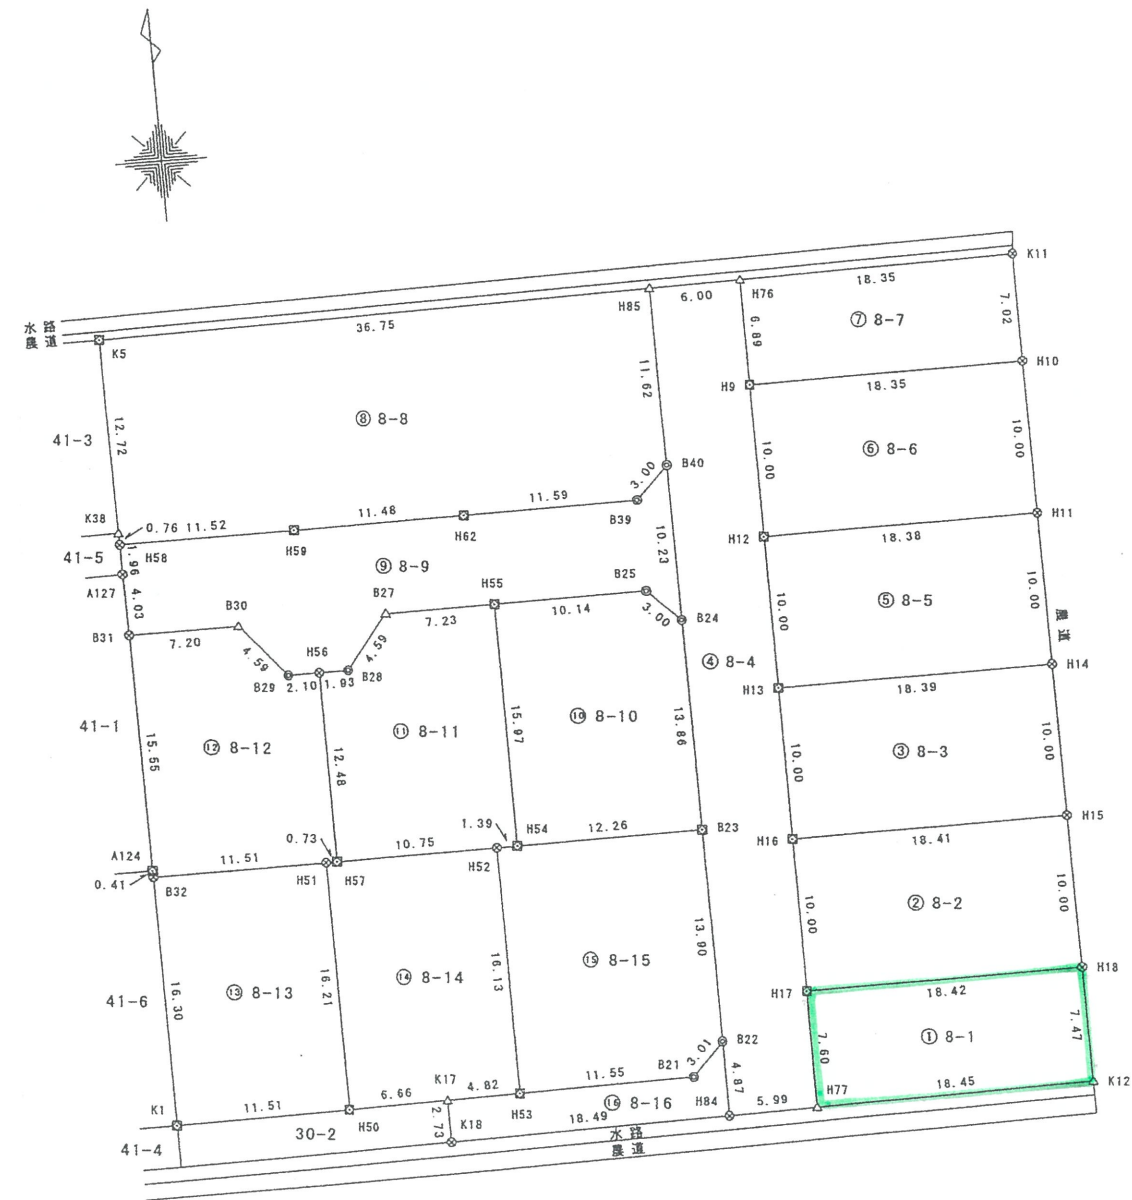

筆界点	境界標の種類
⊗	金 属 板
⊠	金 属 板
◎	コンクリート角
△	刻 印

報告書No. 1751135

作成者

富山県富山市水橋大町 8 番地 2

土地家屋調査士 島田 洋

(平成 29 年 9 月 12 日作成)

申請人

井川不動産株式会社
代表取締役 井川源治

縮尺


1

500

地番	7-17	土地積測量図
土地の所在	富山市新庄町字早稲	


座標求積表

地番①	7-17			
測点	Xn	Yn	(Xn+1 - Xn-1)Yn	距離
H77	78376.439	7968.907	-18615.366752	2.08
H78	78374.351	7968.917	-14662.807280	18.45
K13	78374.599	7987.372	18658.500992	2.08
K12	78376.687	7987.356	14696.735040	18.45
9号地		倍面積	77.062000	
		面積	38.5310000	
		地積	38.53	m ²

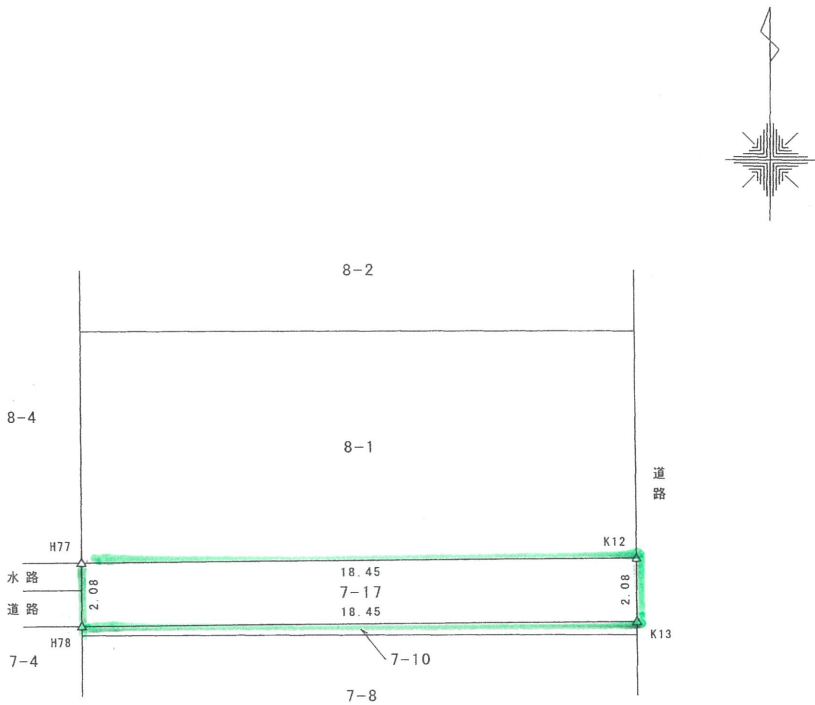

測量の基準			既知点の名称及び座標値				
測地系	既知点	座標変換	点名	X座標	Y座標	標識	備考
世界測地系(測地成果2011)	7	街区三角点	無	1094A	78288.782	8004.766	金属標
		街区多角点	無	10D28	78457.782	7907.789	金属標
		街区多角点	無	1534A	78497.482	7960.852	金属標

基準点網図

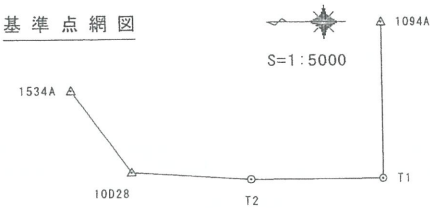

基準点(新設点)

測点名	X座標	Y座標
T1 金属鉋	78288.591	7903.343
T2 金属鉋	78376.552	7902.681


測量年月日	平成28年 2月12日
-------	-------------

筆界点	境界標の種類
△	刻印

報告書No. 1751142

作成者	富山県富山市水橋大町8番地2 土地家屋調査士 島田 洋	申請人	井川不動産株式会社 代表取締役 井川源治	縮尺	1/250
		(平成 29 年 9 月 28 日作成)			

地 番	6-1～6-7	地 積 測 量 図
土地の所在	富 山 市 新 庄 町 字 早 稲	

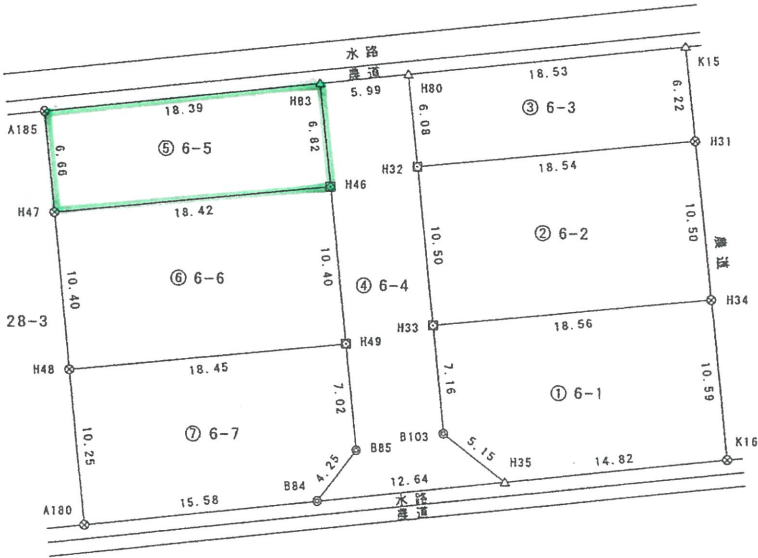

筆界点	境界標の種類
⊗	金 属 釘
⊠	金 属 板
⊙	コンクリート角
△	刻 印

申 請 人	井川不動産株式会社 代表取締役 井川源治	縮尺	1 / 500
-------	-------------------------	----	---------

地 番	6-1～6-7	地 積 測 量 図
土地の所在	富 山 市 新 庄 町 字 早 稲	

地 番	⑤ 6-5			
測 点	Xn	Yn	(Xn+1 - Xn-1) Yn	距 離
A185	78316.801	7944.876	-54907.038036	6.66
H47	78310.137	7944.896	-52245.636096	18.42
H46	78310.225	7963.316	55034.476876	6.82
H83	78317.048	7963.274	52366.489824	18.39
21号地		倍 面 積	248.292568	
		面 積	124.1462840	
		地 積	124.14	m ²

地 番	⑥ 6-6			
測 点	Xn	Yn	(Xn+1 - Xn-1) Yn	距 離
H46	78310.225	7963.316	82117.714592	18.42
H47	78310.137	7944.896	-83334.014144	10.40
H48	78299.736	7944.927	-81928.087224	18.45
H49	78299.825	7963.380	83527.892820	10.40
		倍 面 積	383.506044	
		面 積	191.7530220	
		地 積	191.75	m ²

地 番	⑦ 6-7			
測 点	Xn	Yn	(Xn+1 - Xn-1) Yn	距 離
A180	78289.483	7944.958	-79854.772858	15.58
B84	78289.685	7960.542	26413.078356	4.25
B85	78292.801	7963.436	80749.241040	7.02
H49	78299.825	7963.380	55226.040300	18.45
H48	78299.736	7944.927	-82166.435034	10.25
		倍 面 積	367.151804	
		面 積	183.5759020	
		地 積	183.57	m ²

申 請 人	井川不動産株式会社 代表取締役 井川源治	縮尺	1 /
-------	-------------------------	----	-----

地 番	6-9
土地の所在	富 山 市 新 庄 町 字 早 稲


土 地 所 在 図
地 積 測 量 図

座 標 求 積 表

地 番	① 6-9			
測 点	X _n	Y _n	(X _{n+1} - X _{n-1}) Y _n	距 離
A185	78316. 801	7944. 876	19353. 717936	2. 68
F19	78319. 484	7944. 864	23278. 451520	18. 39
H82	78319. 731	7963. 258	-19398. 496488	2. 68
H83	78317. 048	7963. 274	-23332. 392820	18. 39
		倍 面 積	-98. 719852	
		面 積	49. 3599260	
		地 積	49. 35	m ²

測 量 の 基 準			既 知 点 の 名 称 及 び 座 標 値				
測 地 系	既 知 点	座 標 変 換	点 名	X 座 標	Y 座 標	標 識	備 考
世界測地系(測地成果2011)	7	街区三角点	無	1094A	78288.782	8004.766	金属標
		街区多角点	無	10D28	78457.782	7907.789	金属標
		街区多角点	無	1534A	78497.482	7960.852	金属標

基 準 点 網 図

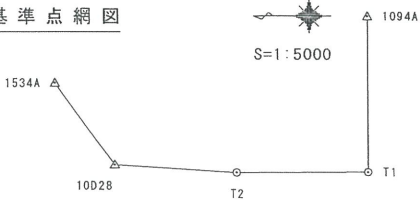

基 準 点 (新 設 点)

測 点 名	X 座 標	Y 座 標
T 1 金属鋳	78288.591	7903.343
T 2 金属鋳	78376.552	7902.681

測 量 年 月 日 平 成 2 8 年 2 月 1 2 日

報告書No. 1751141

作 成 者

富 山 県 富 山 市 水 橋 大 町 8 番 地 2

土 地 家 屋 調 査 士 島 田 洋


(平成 29 年 9 月 28 日作成)

申 請 人

井川不動産株式会社
代表取締役 井川源治

縮尺


1
250

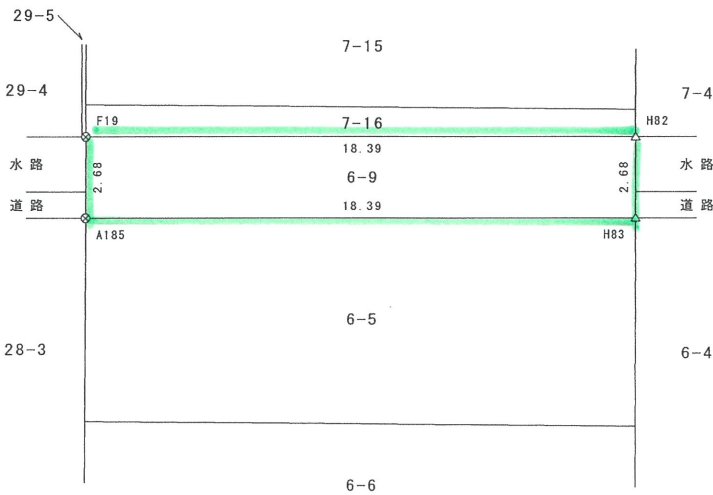

筆界点	境界標の種類
⊗	金 属 鋳
△	刻 印

地番	7-1, 7-3~7-16	地積測量図
土地の所在	富山市新庄町字早稲	

地番	7-1, 7-3~7-16	地積測量図
土地の所在	富山市新庄町字早稲	

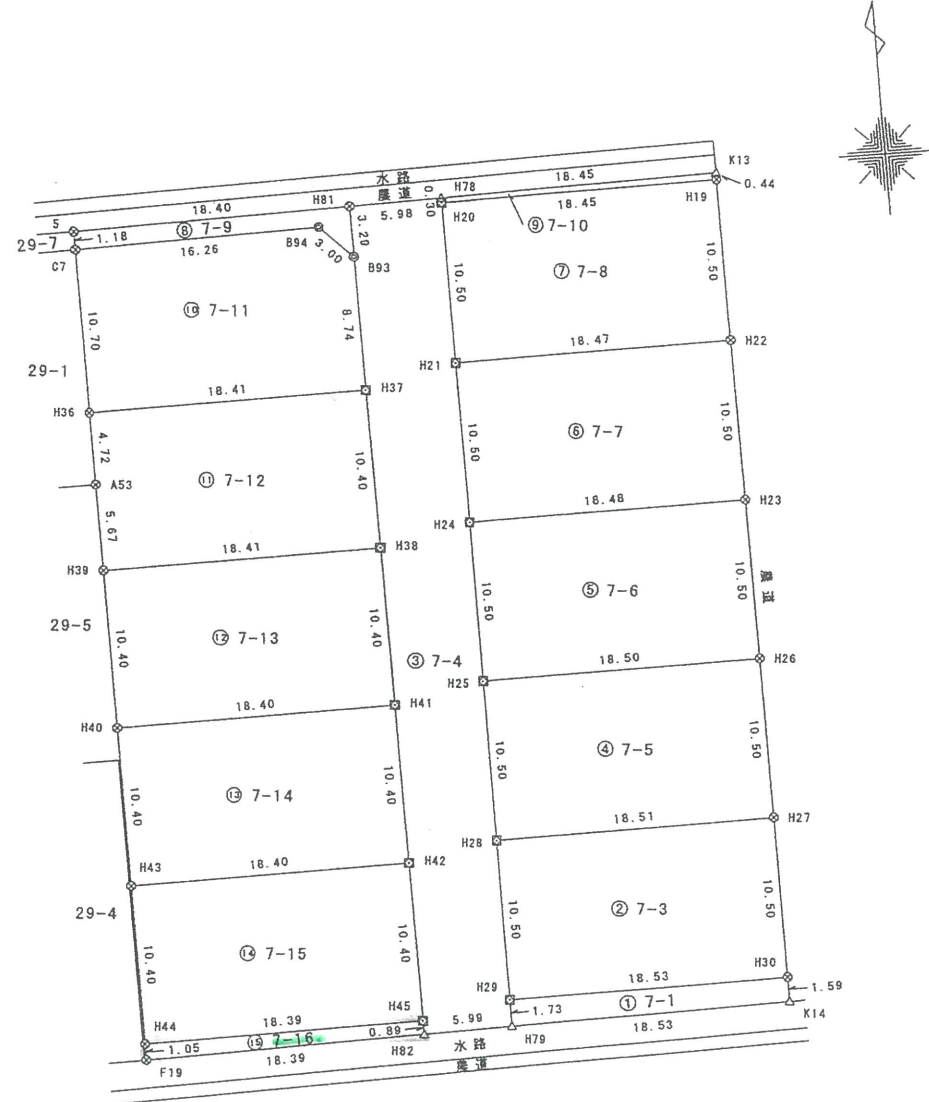

筆界点	境界標の種類
⊗	金属釘
⊠	金属板
⊙	コンクリート角
△	刻印

申請人	井川不動産株式会社 代表取締役 井川源治	縮尺	1/500
-----	-------------------------	----	-------

地番	⑫ 7-13			
測点	Xn	Yn	(Xn+1 - Xn-1)Yn	距離
H38	78351.829	7963.062	82115.095344	18.41
H39	78351.740	7944.647	-83331.402383	10.40
H40	78341.340	7944.717	-81925.921704	18.40
H41	78341.428	7963.125	83525.218125	10.40
	倍面積	382.989382		
	面積	191.4946910		
	地積	191.49 m ²		

地番	⑬ 7-14			
測点	Xn	Yn	(Xn+1 - Xn-1)Yn	距離
H43	78330.939	7944.787	-81934.588331	18.40
H42	78331.027	7963.189	83525.889421	10.40
H41	78341.428	7963.125	82123.708125	18.40
H40	78341.340	7944.717	-83332.136613	10.40
	倍面積	382.872602		
	面積	191.4363010		
	地積	191.43 m ²		

地番	⑭ 7-15			
測点	Xn	Yn	(Xn+1 - Xn-1)Yn	距離
H42	78331.027	7963.189	82124.368157	18.40
H43	78330.939	7944.787	-83332.870843	10.40
H44	78320.538	7944.857	-81935.310241	18.39
H45	78320.626	7963.253	83526.560717	10.40
	倍面積	382.747790		
	面積	191.3738950		
	地積	191.37 m ²		

地番	⑮ 7-16			
測点	Xn	Yn	(Xn+1 - Xn-1)Yn	距離
F19	78319.484	7944.864	-6411.505248	18.39
H82	78319.731	7963.258	9094.040636	0.89
H45	78320.626	7963.253	6426.345171	18.39
H44	78320.538	7944.857	-9073.026694	1.05
21号地	倍面積	35.853865		
	面積	17.9269325		
	地積	17.92 m ²		

申請人	井川不動産株式会社 代表取締役 井川源治	縮尺	1/
-----	-------------------------	----	----