地　番	1-1～1-11
土地の所在	富山市大島二丁目

地　積　測　量　図

座　標　求　積　表

地番 ① 1-1				
測点	Xn	Yn	(Xn+1 - Xn-1)Yn	距離
P15	993.020	834.168	-4268.437656	14.99
P16-1	991.746	849.106	5233.889384	7.50
G3	999.184	850.124	10103.723740	4.46
H12	1003.631	850.558	4900.064638	15.47
H13	1004.945	835.135	-3925.134500	6.03
H14	998.931	834.648	-6745.625136	2.06
E19	996.863	834.571	-4933.149181	3.86
		倍面積	365.331289	
		面積	182.6656445	
		地積	182.66 ㎡	

地番 ② 1-2				
測点	Xn	Yn	(Xn+1 - Xn-1)Yn	距離
H13	1004.945	835.135	-11078.065775	15.47
H12	1003.631	850.558	9032.925960	11.98
H11	1015.565	851.715	11297.999475	15.66
H10	1016.896	836.103	-8879.413860	11.99
		倍面積	373.445800	
		面積	186.7229000	
		地積	186.72 ㎡	

地番 ③ 1-3				
測点	Xn	Yn	(Xn+1 - Xn-1)Yn	距離
H8	1027.529	852.537	9422.238924	15.52
H9	1028.847	837.072	-8900.586576	11.99
H10	1016.896	836.103	-11105.120046	15.66
H11	1015.565	851.715	765.691785	2.24
E15	1017.795	851.930	10192.490520	9.75
		倍面積	374.714607	
		面積	187.3573035	
		地積	187.35 ㎡	

地番 ④ 1-4				
測点	Xn	Yn	(Xn+1 - Xn-1)Yn	距離
G28	1066.152	834.054	-1270.264242	2.00
G95	1064.152	833.896	-12681.056472	13.24
G94	1050.945	832.838	-12691.618282	3.02
G93	1048.913	830.596	-1652.055444	2.40
H73	1048.956	828.194	-4952.600120	6.18
H46	1042.933	829.588	-5002.415640	0.39
H45	1042.926	829.986	-1851.698766	3.00
G47	1040.702	832.006	-6926.449950	6.12
H44	1034.601	831.516	-6682.062576	1.98
E10-1	1032.666	831.964	-7410.303348	6.98
E13-1	1025.694	832.448	-13249.242368	9.06
E21	1016.750	833.935	-15886.461750	10.15
E20	1006.644	834.933	-14877.671127	7.71
H14	998.931	834.648	-1418.066952	6.03
H13	1004.945	835.135	15003.200275	11.99
H10	1016.896	836.103	19984.533906	11.99
H9	1028.847	837.072	20008.532016	11.99
H6	1040.799	838.038	20047.545036	12.00
H5	1052.769	839.003	20871.038628	12.94
H1	1065.675	840.040	11242.255320	6.00
		倍面積	605.138144	
		面積	302.5690720	
		地積	302.56 ㎡	

報告書No.2051096

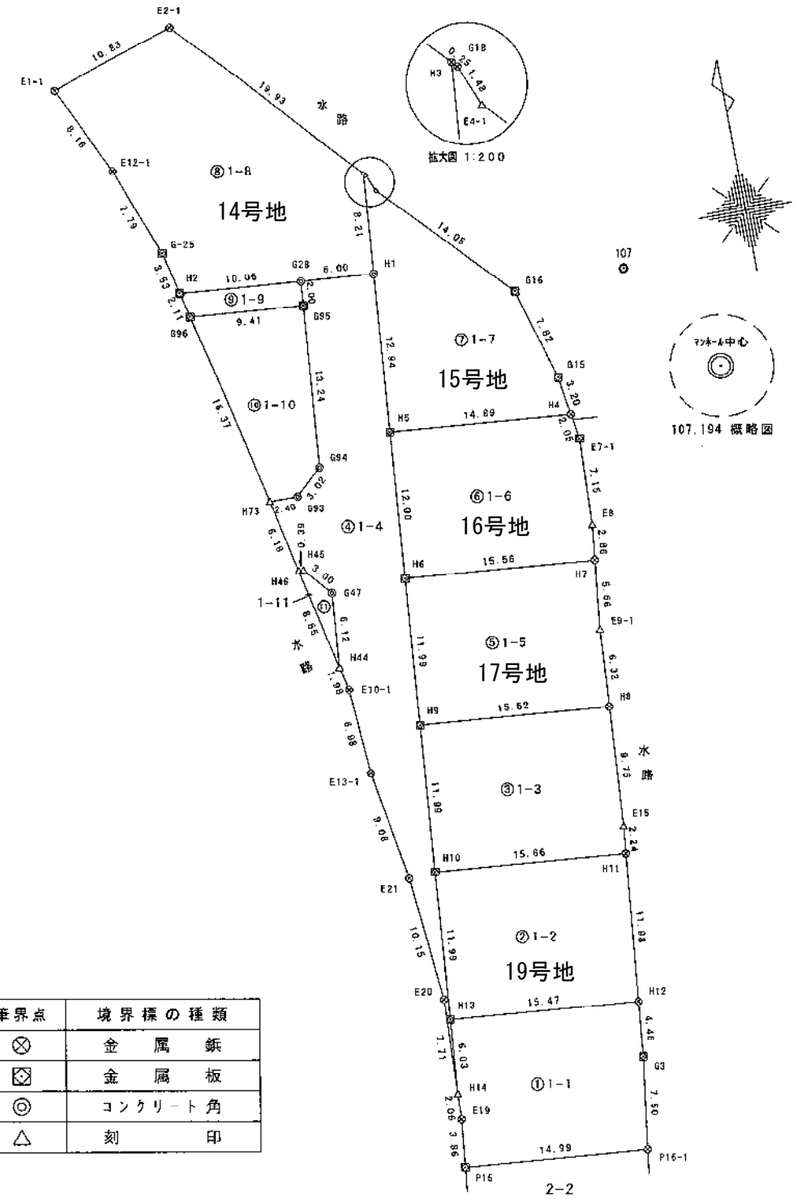

筆界点	境界標の種類
⊗	金属鋲
⊠	金属板
◎	コンクリート角
△	刻印

作成者	富山県富山市水橋大町８番地２ 土地家屋調査士　島田　洋　　(令和 2 年 7 月 1 日作成)

申請人	井川不動産株式会社 代表取締役　井川源治	縮尺	1/500

地　番	1-1～1-11
土地の所在	富山市大島二丁目

地　積　測　量　図

地　番　⑤　1-5

測　点	Xn	Yn	(Xn+1 - Xn-1)Yn	距　離
H9	1028.847	837.072	-11107.945440	15.52
H8	1027.529	852.537	4260.979926	6.32
E9-1	1033.845	852.932	10189.978604	5.66
H7	1039.476	853.551	5935.593654	15.56
H6	1040.799	838.038	-8907.505902	11.99
		倍　面　積	371.100842	
		面　積	185.5504210	
		地　積	185.55　㎡	

地　番　⑥　1-6

測　点	Xn	Yn	(Xn+1 - Xn-1)Yn	距　離
H4	1051.504	853.847	2815.133559	14.89
H5	1052.769	839.003	-8981.527115	12.00
H6	1040.799	838.038	-11140.039134	15.56
H7	1039.476	853.551	1305.079479	2.86
E8	1042.328	853.864	8535.224544	7.15
E7-1	1049.472	854.168	7837.845568	2.05
		倍　面　積	371.716901	
		面　積	185.8584505	
		地　積	185.85　㎡	

地　番　⑦　1-7

測　点	Xn	Yn	(Xn+1 - Xn-1)Yn	距　離
H5	1052.769	839.003	-11889.511513	14.89
H4	1051.504	853.847	1625.724688	3.20
G15	1054.673	853.360	9124.125120	7.82
G16	1062.196	851.196	15009.139068	14.05
E4-1	1072.306	841.436	9665.575332	1.48
G18	1073.683	840.870	1313.438940	0.25
H3	1073.868	840.699	-6732.317592	8.21
H1	1065.675	840.040	-17724.003960	12.94
		倍　面　積	392.170083	
		面　積	196.0850415	
		地　積	196.08　㎡	

地　番　⑧　1-8

測　点	Xn	Yn	(Xn+1 - Xn-1)Yn	距　離
H3	1073.868	840.699	19140.194133	19.93
E2-1	1088.442	827.098	9213.871720	10.83
E1-1	1085.008	816.826	-8775.161718	8.16
E12-1	1077.699	820.475	-11977.294050	7.79
G-25	1070.410	823.224	-8835.663192	3.53
H2	1066.966	824.026	-3508.702708	10.06
G28	1066.152	834.054	-1076.763714	6.00
H1	1065.675	840.040	6481.748640	8.21
		倍　面　積	662.229111	
		面　積	331.1145555	
		地　積	331.11　㎡	

地　番　⑨　1-9

測　点	Xn	Yn	(Xn+1 - Xn-1)Yn	距　離
G96	1064.911	824.514	-2320.182396	9.41
G95	1064.152	833.896	1034.864936	2.00
G28	1066.152	834.054	2347.027956	10.06
H2	1066.966	824.026	-1022.616266	2.11
		倍　面　積	39.094230	
		面　積	19.5471150	
		地　積	19.54　㎡	

地　番　⑩　1-10

測　点	Xn	Yn	(Xn+1 - Xn-1)Yn	距　離
H73	1048.956	828.194	-13249.447612	2.40
G93	1048.913	830.596	1652.055444	3.02
G94	1050.945	832.838	12691.618282	13.24
G95	1064.152	833.896	11646.191536	9.41
G96	1064.911	824.514	-12529.314744	16.37
		倍　面　積	211.102906	
		面　積	105.5514530	
		地　積	105.55　㎡	

地　番　⑪　1-11

測　点	Xn	Yn	(Xn+1 - Xn-1)Yn	距　離
H44	1034.601	831.516	-1855.112196	6.12
G47	1040.702	832.006	6926.449950	3.00
H45	1042.926	829.986	1851.698766	0.39
H46	1042.933	829.588	-6906.320100	8.55
		倍　面　積	16.716420	
		面　積	8.3582100	
		地　積	8.35　㎡	

恒久的地物の名称及び座標値

107	ﾏﾝﾎｰﾙ中心	X 座標	1062.445
		Y 座標	860.233
194	ﾏﾝﾎｰﾙ中心	X 座標	1098.760
		Y 座標	852.849

（測量年月日　令和 2年 5月 5日）

作成者	富山県富山市水橋大町８番地２ 土地家屋調査士　島田　洋　　（令和　2　年　7　月　1　日作成）

申請人	井川不動産株式会社 代表取締役　井川源治	縮尺	1/