

座 標 求 積 表

地 番	① 497-3			
測 点	Xn	Yn	(Xn+1 - Xn-1)Yn	距 離
X9	90808.196	22217.825	21062.498100	3.00
X18	90811.175	22218.248	404505.423088	15.37
S49	90826.402	22220.406	375947.049114	4.68
S50	90828.094	22216.038	799.777368	5.04
S51	90826.438	22211.276	-315822.133444	14.52
S53	90813.875	22203.987	-359948.833257	3.68
X36	90810.227	22203.474	-126093.528846	14.49
④	倍 面 積	450.252123		
	面 積	225.1260615		
	地 積	225.12 m ²		

地 番	② 497-14			
測 点	Xn	Yn	(Xn+1 - Xn-1)Yn	距 離
X7	90794.419	22215.872	36856.131648	3.72
X16	90798.109	22216.394	306075.260138	10.18
X9	90808.196	22217.825	269235.603350	14.49
X36	90810.227	22203.474	-260802.005604	13.91
X8	90796.450	22201.523	-350961.675584	14.49
⑤	倍 面 積	403.313948		
	面 積	201.6569740		
	地 積	201.65 m ²		

地 番	③ 497-15			
測 点	Xn	Yn	(Xn+1 - Xn-1)Yn	距 離
X5	90780.550	22213.908	54712.855404	4.53
X14	90785.044	22214.547	308093.552343	9.46
X7	90794.419	22215.872	253394.236032	14.49
X8	90796.450	22201.523	-262821.629274	14.00
X6	90782.581	22199.560	-352973.004000	14.49
⑥	倍 面 積		406.010505	
	面 積		203.0052525	
	地 積		203.00 m ²	

地 番	④ 497-16			
測 点	Xn	Yn	(Xn+1 - Xn-1)Yn	距 離
S60	90763.188	22211.458	132335.866764	8.97
X12	90772.077	22212.713	385657.123106	8.55
X5	90780.550	22213.908	233334.889632	14.49
X6	90782.581	22199.560	-168472.460840	9.71
S57	90772.961	22198.197	-308643.731088	5.00
X30	90768.677	22200.776	-151897.709392	7.61
S59	90766.119	22207.945	-121899.410105	4.57
⑦		倍 面 積	414.568077	
		面 積	207.2840385	
		地 積	207.28	m ²

報告書N0.2251136

作 成 者

富山県富山市水橋大町8番地2
土地家屋調査士 島 田 洋




(令和 4 年 9 月 16日作成)

申 請 人

楠 肇

縮 尺


1
500

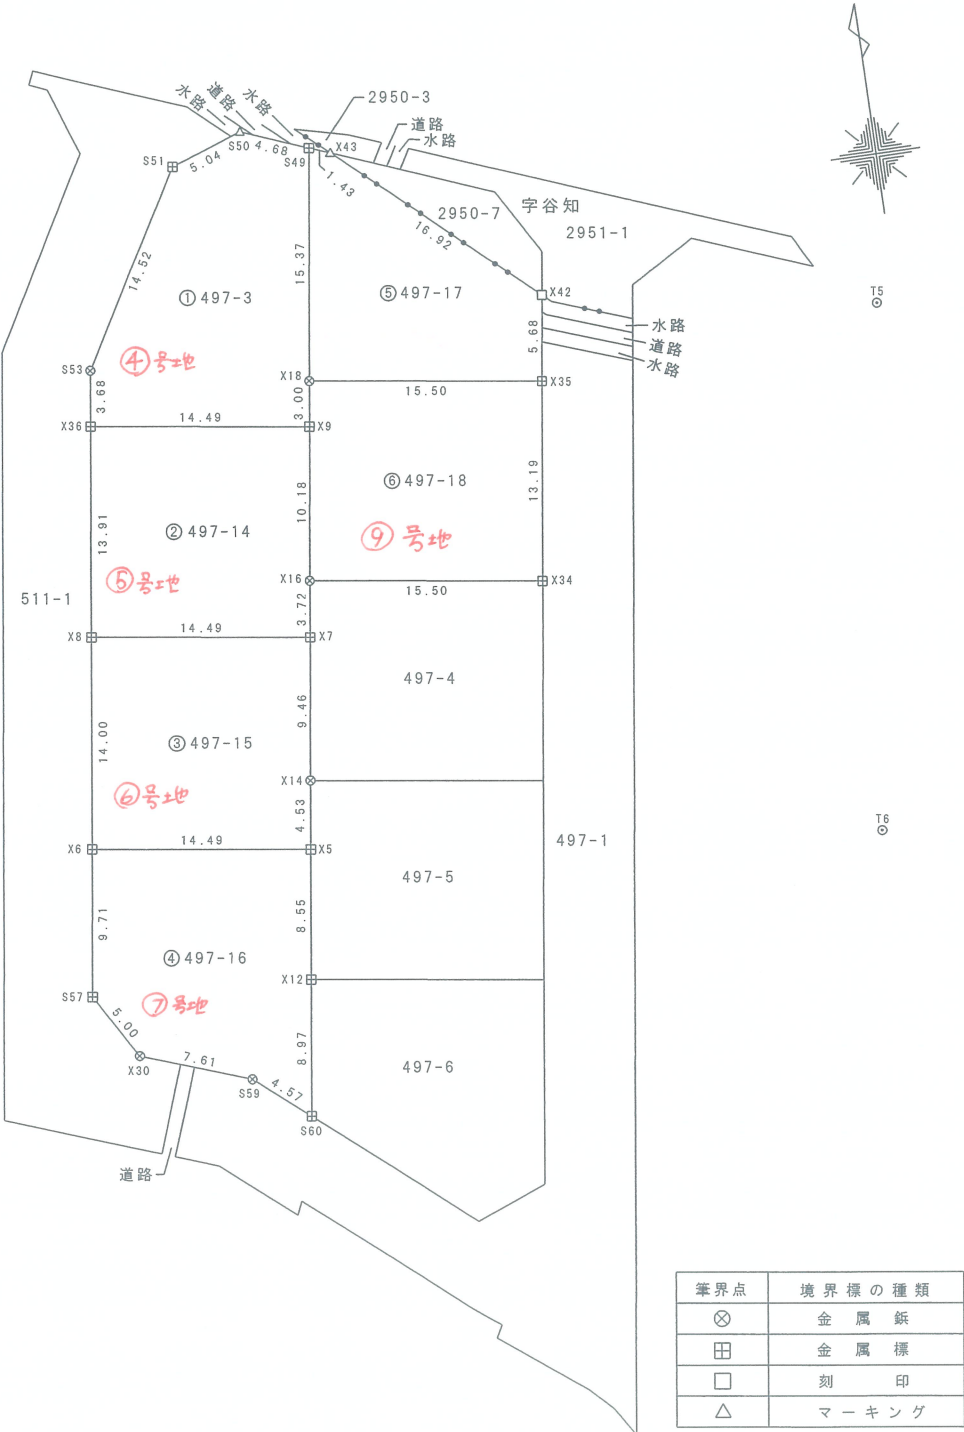

地 番	497-3、497-14～497-18	地 積 測 量 図	2/2
土地の所在	魚 津 市 本 江 字 窪 畑		

地 番	⑤ 497-17			
測 点	Xn	Yn	(Xn+1 - Xn-1)Yn	距 離
S49	90826.402	22220.406	-326817.731448	15.37
X18	90811.175	22218.248	-386575.296952	15.50
X35	90809.003	22233.596	76928.242160	5.68
X42	90814.635	22234.395	375316.587600	16.92
X43	90825.883	22221.742	261483.238114	1.43
		倍 面 積	335.039474	
		面 積	167.5197370	
		地 積	167.51 m ²	

地 番	⑥ 497-18			
測 点	Xn	Yn	(Xn+1 - Xn-1)Yn	距 離
X34	90795.936	22231.747	242192.651818	13.19
X35	90809.003	22233.596	338817.769444	15.50
X18	90811.175	22218.248	-17930.126136	3.00
X9	90808.196	22217.825	-290298.101450	10.18
X16	90798.109	22216.394	-272372.990440	15.50
⑨		倍 面 積	409.203236	
		面 積	204.6016180	
		地 積	204.60 m ²	

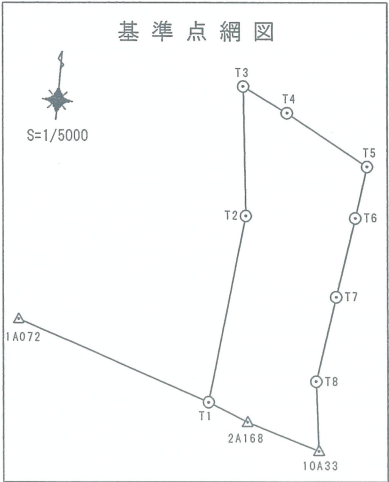

基本三角点等の名称		X 座 標	Y 座 標	備 考
10A33	街区多角点	90622.214	22242.010	金属標
1A072	街区多角点	90689.522	22035.944	金属鋳
2A168	街区補助点	90636.552	22193.357	金属鋳
T1	多角点	90647.048	22166.144	金属鋳
T2	多角点	90771.132	22179.589	金属鋳
T3	多角点	90855.833	22169.843	金属鋳
T4	多角点	90841.067	22200.438	金属鋳
T5	多角点	90811.024	22256.254	金属鋳
T6	多角点	90776.499	22251.607	金属鋳
T7	多角点	90723.725	22243.879	金属鋳
T8	多角点	90667.361	22235.863	金属鋳


測量年月日	令和4年6月21日
測 地 系	世界測地系（測地成果2011）
座 標 系	Ⅶ系

作 成 者	富 山 県 富 山 市 水 橋 大 町 8 番 地 2 土 地 家 屋 調 査 士 島 田 洋 (令和 4 年 9 月 16日作成)	申 請 人	楠 肇	縮 尺	1
-------	--	-------	-----	-----	---

座 標 求 積 表

地 番 ① 497-1				
測 点	Xn	Yn	(Xn+1 - Xn-1)Yn	距 離
K49	90761.815	22202.137	-147355.583269	2.95
K7	90760.819	22204.919	-109137.176885	6.12
K55	90756.900	22209.631	-67739.374550	0.94
K54	90757.769	22210.009	-172816.080029	13.52
K45	90749.119	22220.410	-219470.989570	2.03
K44	90747.892	22222.039	-45399.625677	0.92
K38	90747.076	22221.610	-110219.185600	6.88
K6	90742.932	22227.111	-124560.730044	2.07
K5	90741.472	22228.592	-75399.384064	2.28
S14	90739.540	22229.819	335559.117805	17.19
X20	90756.567	22232.237	706162.543831	14.88
X22	90771.303	22234.324	655378.934224	14.88
X24	90786.043	22236.413	655307.091110	14.87
X26	90800.773	22238.500	522026.549000	8.83
X46	90809.517	22239.735	240344.816145	6.13
X41	90811.580	22233.962	-11428.256468	2.60
X35	90809.003	22233.596	-347822.375824	13.19
X34	90795.936	22231.747	-580982.244351	13.19
X13	90782.870	22229.898	-578688.704736	13.09
X33	90769.904	22228.063	-583575.566002	13.41
X32	90756.616	22226.186	-335504.277670	5.00
X31	90754.809	22221.523	146039.849156	13.09
S60	90763.188	22211.458	251211.589980	4.57
S59	90766.119	22207.945	94783.509260	3.97
X39	90767.456	22204.197	-95566.863888	6.00
	倍 面 積		1147.581884	
	面 積		573.7909420	
	地 積		573.79	m ²

地 番 ② 497-3				
測 点	Xn	Yn	(Xn+1 - Xn-1)Yn	距 離
X39	90767.456	22204.197	-1209351.589605	3.97
S59	90766.119	22207.945	-94783.509260	4.57
S60	90763.188	22211.458	132335.866764	8.97
X12	90772.077	22212.713	385657.123106	8.55
X5	90780.550	22213.908	288047.745036	4.53
X14	90785.044	22214.547	308093.552343	9.46
X7	90794.419	22215.872	290250.367680	3.72
X16	90798.109	22216.394	33702.269698	15.50
X34	90795.936	22231.747	242192.651818	13.19
X35	90809.003	22233.596	347822.375824	2.60
X41	90811.580	22233.962	60498.610602	0.42
K68	90811.724	22233.560	200190.974240	13.33
K66	90820.584	22223.595	-983794.103460	56.55
	倍 面 積		862.334786	
	面 積		431.1673930	
	地 積		431.16	m ²

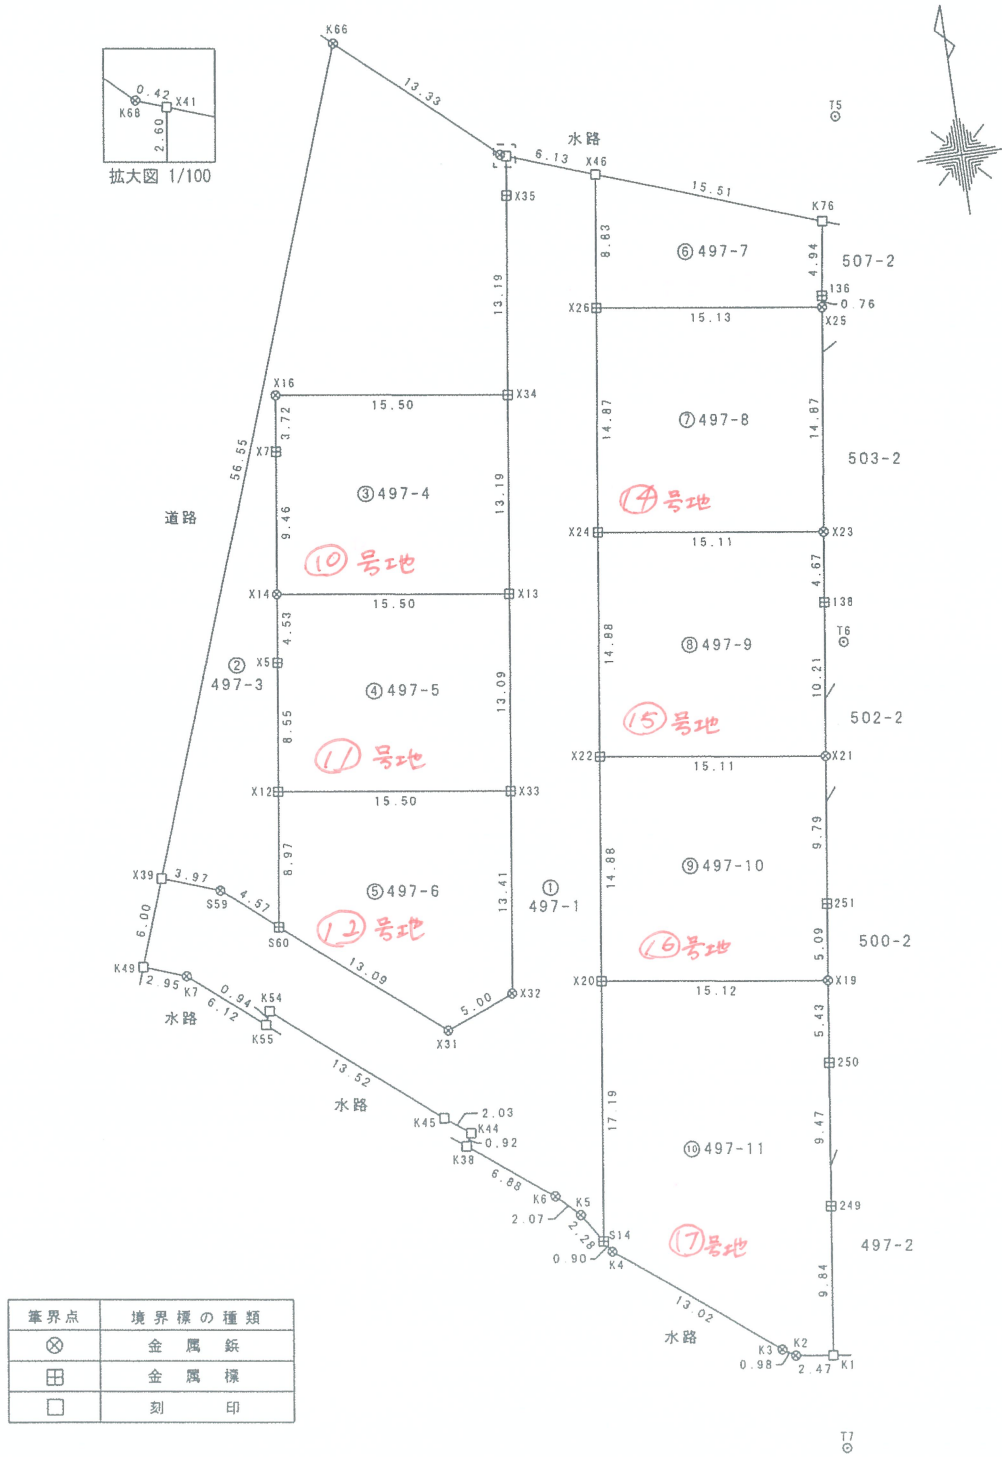

報告書NO.2251111

地番	⑦ 497-8			
測点	Xn	Yn	(Xn+1 - Xn-1)Yn	距離
X23	90783.923	22251.381	280523.160267	14.87
X25	90798.650	22253.482	374971.171700	15.13
X26	90800.773	22238.500	-280360.769500	14.87
X24	90786.043	22236.413	-374683.559050	15.11
⑭	倍面積		450.003417	
	面積		225.0017085	
	地積		225.00 m ²	

地番	⑧ 497-9			
測点	Xn	Yn	(Xn+1 - Xn-1)Yn	距離
X21	90769.183	22249.285	177749.537865	10.21
138	90779.292	22250.720	327975.612800	4.67
X23	90783.923	22251.381	150219.073131	15.11
X24	90786.043	22236.413	-280623.532060	14.88
X22	90771.303	22234.324	-374870.702640	15.11
⑮	倍面積		449.989096	
	面積		224.9945480	
	地積		224.99 m ²	

地番	⑨ 497-10			
測点	Xn	Yn	(Xn+1 - Xn-1)Yn	距離
X19	90754.445	22247.216	64984.117936	5.09
251	90759.488	22247.908	327889.668104	9.79
X21	90769.183	22249.285	262875.302275	15.11
X22	90771.303	22234.324	-280508.231584	14.88
X20	90756.567	22232.237	-374791.051346	15.12
⑯	倍面積		449.805385	
	面積		224.9026925	
	地積		224.90 m ²	

地番	⑩ 497-11			
測点	Xn	Yn	(Xn+1 - Xn-1)Yn	距離
K2	90730.249	22241.415	-19194.341145	2.47
K1	90729.910	22243.862	209559.423902	9.84
249	90739.670	22245.187	425928.595489	9.47
250	90749.057	22246.477	328691.697675	5.43
X19	90754.445	22247.216	167076.592160	15.12
X20	90756.567	22232.237	-331371.492485	17.19
S14	90739.540	22229.819	-395446.250191	0.90
K4	90738.778	22230.305	-194893.083935	13.02
K3	90730.773	22240.582	-189689.923878	0.98
⑰	倍面積		661.217592	
	面積		330.6087960	
	地積		330.60 m ²	

地番	③ 497-4			
測点	Xn	Yn	(Xn+1 - Xn-1)Yn	距離
X13	90782.870	22229.898	242128.049016	13.19
X34	90795.936	22231.747	338789.592533	15.50
X16	90798.109	22216.394	-33702.269698	3.72
X7	90794.419	22215.872	-290250.367680	9.46
X14	90785.044	22214.547	-256555.803303	15.50
⑩	倍面積		409.200868	
	面積		204.6004340	
	地積		204.60 m ²	

地番	④ 497-5			
測点	Xn	Yn	(Xn+1 - Xn-1)Yn	距離
X33	90769.904	22228.063	239907.483959	13.09
X13	90782.870	22229.898	336560.655720	15.50
X14	90785.044	22214.547	-51537.749040	4.53
X5	90780.550	22213.908	-288047.745036	8.55
X12	90772.077	22212.713	-236476.542598	15.50
⑪	倍面積		406.103005	
	面積		203.0515025	
	地積		203.05 m ²	

地番	⑤ 497-6			
測点	Xn	Yn	(Xn+1 - Xn-1)Yn	距離
X31	90754.809	22221.523	-146039.849156	5.00
X32	90756.616	22226.186	335504.277670	13.41
X33	90769.904	22228.063	343668.082043	15.50
X12	90772.077	22212.713	-149180.580508	8.97
S60	90763.188	22211.458	-383547.456744	13.09
⑫	倍面積		404.473305	
	面積		202.2366525	
	地積		202.23 m ²	

地番	⑥ 497-7			
測点	Xn	Yn	(Xn+1 - Xn-1)Yn	距離
X26	90800.773	22238.500	-241665.779500	15.13
X25	90798.650	22253.482	-30309.242484	0.76
136	90799.411	22253.590	125688.276320	4.94
K76	90804.298	22254.342	224902.380252	15.51
X46	90809.517	22239.735	-78395.065875	8.83
	倍面積		220.568713	
	面積		110.2843565	
	地積		110.28 m ²	