地　番	804−6,−8～−12
土地の所在	富山市高屋敷字上り立割


地　積　測　量　図

座　標　求　積　表

地　番	① 804-6			
測　点	Xn	Yn	(Xn+1 − Xn−1)Yn	距　離
A71	74599.841	6690.417	20265.273093	2.49
A83	74601.574	6688.623	23597.461944	2.52
A70	74603.369	6686.842	24801.496978	2.64
A69	74605.283	6685.016	28504.908224	3.21
A68	74607.633	6682.823	24218.550552	1.70
A67	74608.907	6681.684	37524.337344	5.76
v33	74613.249	6677.894	−43646.715184	12.81
K1	74602.371	6671.129	−148225.815251	21.48
K2	74591.030	6689.376	−45588.097440	5.33
G152	74595.556	6692.197	50291.860455	3.02
G153	74598.545	6691.765	28674.213025	1.86
① 宅地		倍　面　積	417.473740	
		面　積	208.7368700	
		地　積	208.73 ㎡	

地　番	② 804-8			
測　点	Xn	Yn	(Xn+1 − Xn−1)Yn	距　離
v30	74594.728	6666.375	−55150.920375	1.19
v31	74594.098	6667.388	−75628.182084	20.29
K3	74583.385	6684.625	−20508.429500	9.00
K2	74591.030	6689.376	127004.492736	21.48
K1	74602.371	6671.129	24669.835042	9.00
② 宅地		倍　面　積	386.795819	
		面　積	193.3979095	
		地　積	193.39 ㎡	

地　番	③ 804-9			
測　点	Xn	Yn	(Xn+1 − Xn−1)Yn	距　離
G165	74591.381	6696.669	106932.410592	3.02
G164	74591.951	6699.638	15375.669210	2.88
A74	74593.676	6697.330	19596.387580	1.92
A73	74594.877	6695.828	17034.186432	2.05
A72	74596.220	6694.270	33230.356280	5.28
A71	74599.841	6690.417	15555.219525	1.86
G153	74598.545	6691.765	−28674.213025	3.02
G152	74595.556	6692.197	−50291.860455	5.33
K2	74591.030	6689.376	−81416.395296	9.00
K3	74583.385	6684.625	−104888.450875	9.47
K4	74575.339	6679.624	−80643.100552	4.74
K42	74571.312	6677.120	−31689.611520	6.66
K45	74570.593	6683.749	31219.791579	6.34
K13	74575.983	6687.102	139011.476376	18.12
		倍　面　積	351.865851	
		面　積	175.9329255	
		地　積	175.93 ㎡	

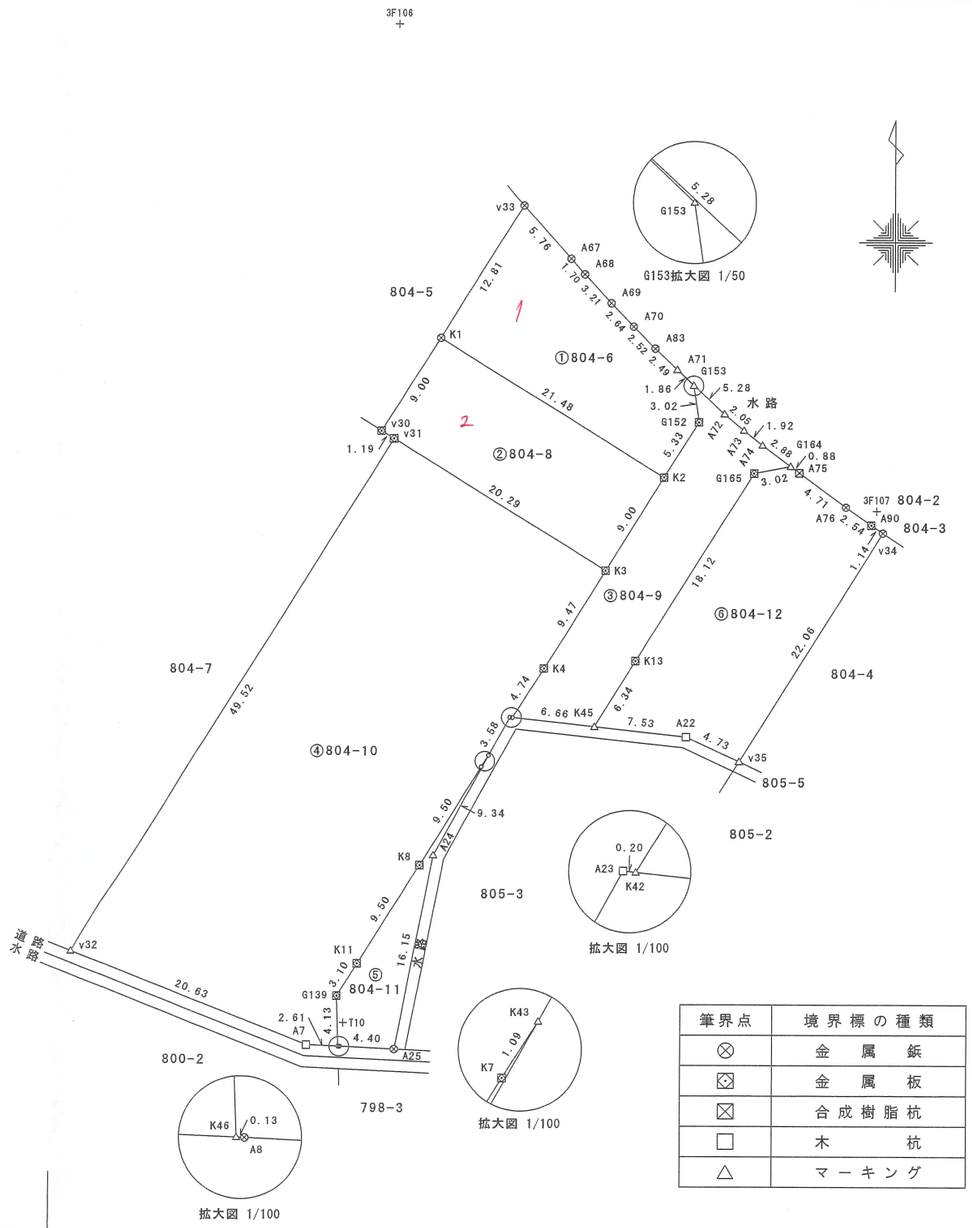

筆界点	境界標の種類
⊗	金　属　鋲
⊠	金　属　板
⊠	合成樹脂杭
□	木　　杭
△	マーキング

報告書No.2651111

作成者	富山県富山市水橋大町８番地２ 土地家屋調査士法人あいの風 社員　島田　洋 （令和　8　年　9　月　7　日作成）

申請人	井川不動産株式会社 代表取締役　井川源治	縮尺	1/500

地　番	804－6,－8～－12
土地の所在	富山市高屋敷字上り立割

地　積　測　量　図

測　地　系	世界測地系(測地成果2011)
座　標　系	Ⅶ系
測 量 年 月 日	令和8年8月3日

基本三角点の名称		X座標	Y座標	備考
3F106	街区節点	74628.016	6667.692	金属鋲
3F107	街区多角点	74588.290	6706.671	金属標
T10	多角点	74546.295	6663.437	金属鋲

「作成者のパラメータ変換(noto2024_BL.par)による」

地　番	④ 804-10			
測　点	Xn	Yn	(Xn+1 － Xn-1)Yn	距　離
G139	74548.497	6662.910	45081.249060	3.10
K11	74551.134	6664.552	71350.693712	9.50
K8	74559.203	6669.580	107620.342880	9.50
K7	74567.270	6674.606	60038.080970	1.09
K43	74568.198	6675.183	27127.943712	3.58
A23	74571.334	6676.914	20791.910196	0.20
K42	74571.312	6677.120	26741.865600	4.74
K4	74575.339	6679.624	80643.100552	9.47
K3	74583.385	6684.625	125396.880375	20.29
v31	74594.098	6667.388	-208989.276860	49.52
v32	74552.040	6641.236	-329571.336500	20.63
A7	74544.473	6660.433	-51098.841976	2.61
K46	74544.368	6663.046	26812.097104	4.13
		倍　面　積	1944.708825	
		面　積	972.3544125	
		地　積	972.35 ㎡	


地　番	⑤ 804-11			
測　点	Xn	Yn	(Xn+1 － Xn-1)Yn	距　離
K43	74568.198	6675.183	48395.076750	1.09
K7	74567.270	6674.606	-60038.080970	9.50
K8	74559.203	6669.580	-107620.342880	9.50
K11	74551.134	6664.552	-71350.693712	3.10
G139	74548.497	6662.910	-45081.249060	4.13
K46	74544.368	6663.046	-27545.032164	0.13
A8	74544.363	6663.178	-1359.288312	4.40
A25	74544.164	6667.582	104394.331374	16.15
A24	74560.020	6670.669	160322.858746	9.34
		倍　面　積	117.579772	
		面　積	58.7898860	
		地　積	58.78 ㎡	

地　番	⑥ 804-12			
測　点	Xn	Yn	(Xn+1 － Xn-1)Yn	距　離
G164	74591.951	6699.638	-247.886606	3.02
G165	74591.381	6696.669	-106932.410592	18.12
K13	74575.983	6687.102	-139011.476376	6.34
K45	74570.593	6683.749	-41452.611298	7.53
A22	74569.781	6691.240	-18976.356640	4.73
v35	74567.757	6695.521	111935.720078	22.06
v34	74586.499	6707.175	129991.758675	1.14
A90	74587.138	6706.219	14176.946966	2.54
A76	74588.613	6704.139	28693.714920	4.71
A75	74591.418	6700.343	22365.744934	0.88
		倍　面　積	543.144061	
		面　積	271.5720305	
		地　積	271.57 ㎡	

作成者	富山県富山市水橋大町８番地２ 土地家屋調査士法人あいの風 社員　島田　洋 （令和　8　年　9　月　7　日作成）
申請人	井川不動産株式会社 代表取締役　井川源治
縮尺	1／

地　番	798−3,−6～−14
土地の所在	富山市高屋敷字上り立割

地　積　測　量　図

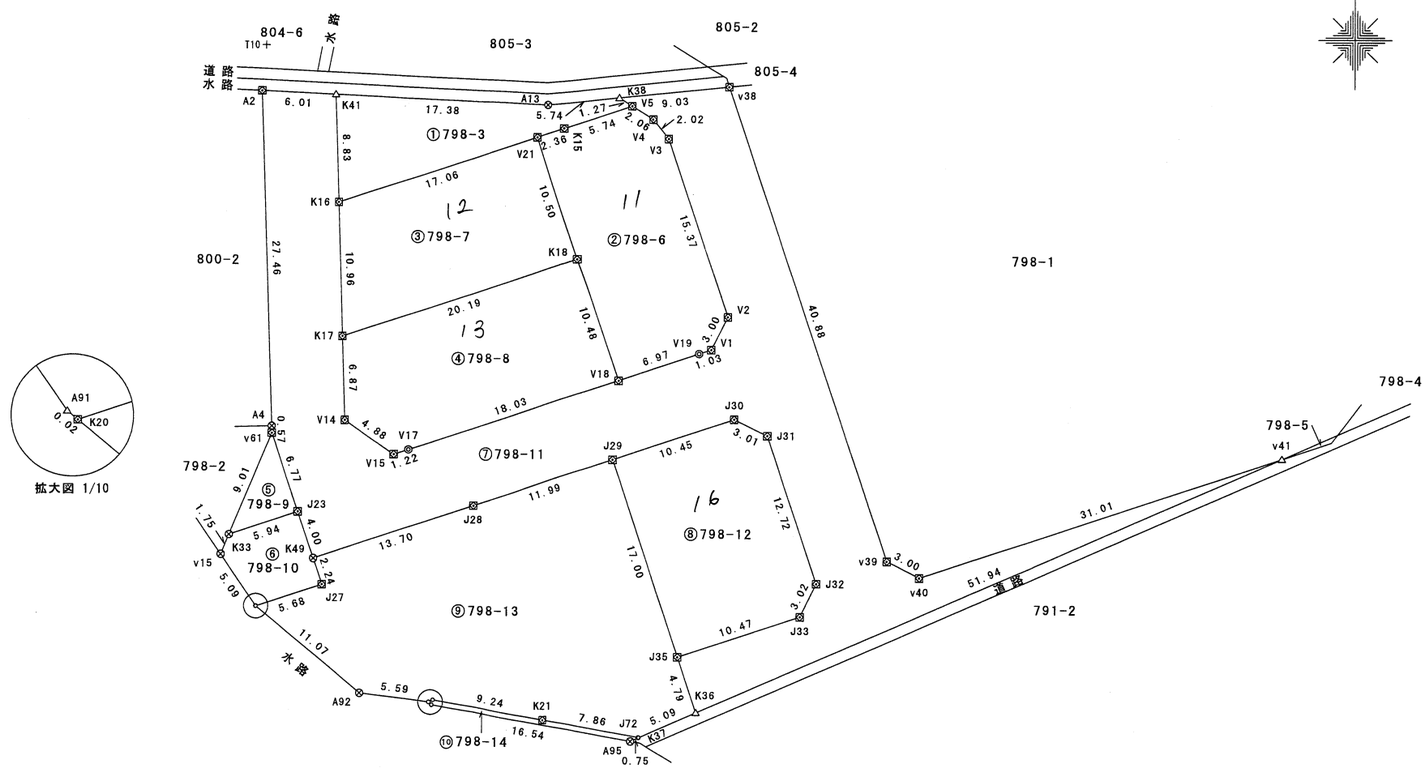

測　地　系	世界測地系(測地成果2011)
座　標　系	Ⅶ系
測量年月日	令和8年8月3日

基本三角点の名称		X座標	Y座標	備考
3F106	街区節点	74628.016	6667.692	金属鋲
3F107	街区多角点	74588.290	6706.671	金属標
T10	多角点	74546.295	6663.437	金属鋲

「作成者のパラメータ変換(noto2024_BL.par)による」

筆界点	境界標の種類
⊗	金　属　鋲
⊠	金　属　板
◎	コンクリート角
△	マーキング

報告書No.2651109

作成者	富山県富山市水橋大町８番地２ 土地家屋調査士法人あいの風 社員　島田　洋 （令和　８年　９月　７日作成）

申請人	井川不動産株式会社 代表取締役　井川源治

縮尺 1/500

地　番	798－3,－6～－14
土地の所在	富山市高屋敷字上り立割

地　積　測　量　図

座　標　求　積　表

地　番	① 798-3			
測　点	Xn	Yn	(Xn+1 － Xn-1)Yn	距　離
K16	74533.449	6669.399	-22909.385565	17.06
V21	74538.840	6685.585	41049.491900	2.36
K15	74539.589	6687.833	17140.915979	5.74
V5	74541.403	6693.280	16632.800800	1.27
K38	74542.074	6692.201	575.529286	5.74
A13	74541.489	6686.482	1343.982882	17.38
K41	74542.275	6669.114	-53619.676560	8.83
		倍　面　積	213.658722	
		面　積	106.8293610	
		地　積	106.82　㎡	

地　番	② 798-6			
測　点	Xn	Yn	(Xn+1 － Xn-1)Yn	距　離
V1	74521.458	6699.821	20193.260494	3.00
V2	74524.150	6701.149	115762.348975	15.37
V3	74538.733	6696.286	108278.944620	2.02
V4	74540.320	6695.033	17875.738110	2.06
V5	74541.403	6693.280	-4892.787680	5.74
K15	74539.589	6687.833	-17140.915979	2.36
V21	74538.840	6685.585	-71649.414445	10.50
K18	74528.872	6688.905	-133229.609790	10.48
V18	74518.922	6692.227	-51771.068072	6.97
V19	74521.136	6698.837	16988.250632	1.03
		倍　面　積	414.746865	
11		面　積	207.3734325	
		地　積	207.37　㎡	

地　番	③ 798-7			
測　点	Xn	Yn	(Xn+1 － Xn-1)Yn	距　離
V21	74538.840	6685.585	30599.922545	17.06
K16	74533.449	6669.399	-109044.673650	10.96
K17	74522.490	6669.743	-30527.413711	20.19
K18	74528.872	6688.905	109363.596750	10.50
		倍　面　積	391.431934	
12		面　積	195.7159670	
		地　積	195.71　㎡	

地　番	④ 798-8			
測　点	Xn	Yn	(Xn+1 － Xn-1)Yn	距　離
K18	74528.872	6688.905	23866.013040	20.19
K17	74522.490	6669.743	-88427.452694	6.87
V14	74515.614	6669.955	-64491.794895	4.88
V15	74512.821	6673.958	-16030.847116	1.22
V17	74513.212	6675.120	40724.907120	18.03
V18	74518.922	6692.227	104800.274820	10.48
		倍　面　積	441.100275	
13		面　積	220.5501375	
		地　積	220.55　㎡	

地　番	⑤ 798-9			
測　点	Xn	Yn	(Xn+1 － Xn-1)Yn	距　離
v61	74514.523	6663.978	-12641.566266	9.01
K33	74506.202	6660.497	-42787.032728	5.94
J23	74508.099	6666.128	55468.851088	6.77
		倍　面　積	40.252094	
		面　積	20.1260470	
		地　積	20.12　㎡	

地　番	⑥ 798-10			
測　点	Xn	Yn	(Xn+1 － Xn-1)Yn	距　離
v15	74504.585	6659.820	-38773.472040	5.09
A91	74500.380	6662.700	-28109.931300	0.02
K20	74500.366	6662.717	11919.600713	5.68
J27	74502.169	6668.105	26192.316440	2.24
K49	74504.294	6667.392	39537.634560	4.00
J23	74508.099	6666.128	12718.972224	5.94
K33	74506.202	6660.497	-23404.986458	1.75
		倍　面　積	80.134139	
		面　積	40.0670695	
		地　積	40.06　㎡	

作成者	富山県富山市水橋大町８番地２ 土地家屋調査士法人あいの風 社員　島田　洋 （令和　８年　９月　７日作成）

申請人	井川不動産株式会社 代表取締役　井川源治

縮尺　1／

地　番	798−3,−6～−14
土地の所在	富山市高屋敷字上り立割

地　積　測　量　図

地　番	⑦ 798-11			
測　点	Xn	Yn	(Xn+1 − Xn−1)Yn	距　離
A2	74542.547	6663.101	−181069.769675	27.46
A4	74515.100	6663.959	−186750.787016	0.57
v61	74514.523	6663.978	−46654.509978	6.77
J23	74508.099	6666.128	−68187.823312	4.00
K49	74504.294	6667.392	3620.393856	13.70
J28	74508.642	6680.393	54451.883343	11.99
J29	74512.445	6691.772	47618.649552	10.45
J30	74515.758	6701.688	13282.745616	3.01
J31	74514.427	6704.395	−89879.119370	12.72
J32	74502.352	6708.422	−99244.395068	3.02
J33	74499.633	6707.106	−40443.849180	10.47
J35	74496.322	6697.168	−52673.226320	4.79
K36	74491.768	6698.682	109617.232248	51.94
v41	74512.686	6746.233	74916.917465	31.01
v40	74502.873	6716.810	−56904.814320	3.00
v39	74504.214	6714.126	269377.449246	40.88
v38	74542.994	6701.192	253707.129120	9.03
K38	74542.074	6692.201	−10647.291791	1.27
V5	74541.403	6693.280	−11740.013120	2.06
V4	74540.320	6695.033	−17875.738110	2.02
V3	74538.733	6696.286	−108278.944620	15.37
V2	74524.150	6701.149	−115762.348975	3.00
V1	74521.458	6699.821	−20193.260494	1.03
V19	74521.136	6698.837	−16988.250632	6.97
V18	74518.922	6692.227	−53029.206748	18.03
V17	74513.212	6675.120	−40724.907120	1.22
V15	74512.821	6673.958	16030.847116	4.88
V14	74515.614	6669.955	64491.794895	6.87
K17	74522.490	6669.743	118954.866405	10.96
K16	74533.449	6669.399	131954.059215	8.83
K41	74542.275	6669.114	60675.599172	6.01
		倍　面　積	1651.311400	
		面　積	825.6557000	
		地　積	825.65 ㎡	

地　番	⑧ 798-12			
測　点	Xn	Yn	(Xn+1 − Xn−1)Yn	距　離
J35	74496.322	6697.168	−85804.116416	10.47
J33	74499.633	6707.106	40443.849180	3.02
J32	74502.352	6708.422	99244.395068	12.72
J31	74514.427	6704.395	89879.119370	3.01
J30	74515.758	6701.688	−13282.745616	10.45
J29	74512.445	6691.772	−130061.280592	17.00
/ 6		倍　面　積	419.220994	
		面　積	209.6104970	
		地　積	209.61 ㎡	

地　番	⑨ 798-13			
測　点	Xn	Yn	(Xn+1 − Xn−1)Yn	距　離
J35	74496.322	6697.168	138477.342736	17.00
J29	74512.445	6691.772	82442.631040	11.99
J28	74508.642	6680.393	−54451.883343	13.70
K49	74504.294	6667.392	−43158.028416	2.24
J27	74502.169	6668.105	−26192.316440	5.68
K20	74500.366	6662.717	−59031.672620	11.07
A92	74493.309	6671.249	−51949.015963	5.59
A94	74492.579	6676.794	−3739.004640	0.39
J76	74492.749	6677.152	−9788.704832	9.24
K21	74491.113	6686.253	−20192.484060	7.86
J72	74489.729	6693.992	−9358.200816	0.02
K37	74489.715	6694.016	13649.098624	5.09
K36	74491.768	6698.682	44258.191974	4.79
		倍　面　積	965.953244	
		面　積	482.9766220	
		地　積	482.97 ㎡	

地　番	⑩ 798-14			
測　点	Xn	Yn	(Xn+1 − Xn−1)Yn	距　離
A94	74492.579	6676.794	−2717.455158	0.34
A93	74492.342	6677.042	−21146.192014	16.54
A95	74489.412	6693.327	−17583.370029	0.75
K37	74489.715	6694.016	2122.003072	0.02
J72	74489.729	6693.992	9358.200816	7.86
K21	74491.113	6686.253	20192.484060	9.24
J76	74492.749	6677.152	9788.704832	0.39
		倍　面　積	14.375579	
		面　積	7.1877895	
		地　積	7.18 ㎡	

作成者	富山県富山市水橋大町８番地２ 土地家屋調査士法人あいの風 社員　島田　洋 （令和　8　年　9　月　7　日作成）

申請人	井川不動産株式会社 代表取締役　井川源治	縮尺	1

地　番	791−2,−17〜−22
土地の所在	富山市高屋敷字上り立割

地　積　測　量　図


T10

座　標　求　積　表

地　番	① 791-2			
測　点	Xn	Yn	(Xn+1 − Xn−1)Yn	距　離
v13	74495.967	6755.246	14652.128574	1.40
A41	74497.372	6755.353	37140.930794	4.10
K32	74501.465	6755.641	28596.628353	1.96
K30	74501.605	6753.682	−42291.556684	6.40
K31	74495.203	6753.369	−38075.494422	2.02
		倍　面　積	22.636615	
		面　積	11.3183075	
		地　積	11.31　㎡	

地　番	② 791-17			
測　点	Xn	Yn	(Xn+1 − Xn−1)Yn	距　離
K24	74495.214	6712.836	55803.805668	12.50
K25	74499.169	6724.701	54214.539462	12.96
K28	74503.276	6736.999	53983.572987	12.32
J43	74507.182	6748.693	9920.578710	4.00
J44	74504.746	6751.870	−36689.661580	3.00
K29	74501.748	6751.652	−21206.938932	2.03
K30	74501.605	6753.682	−1911.292006	1.96
K32	74501.465	6755.641	48546.036226	7.34
A40	74508.791	6756.157	55805.856820	0.93
A39	74509.725	6756.223	50671.672500	6.58
A64	74516.291	6756.685	−127187.838440	63.05
K35	74490.901	6698.970	−171915.667110	0.28
J38	74490.628	6699.061	−301.457745	0.73
J39	74490.856	6699.761	30725.103946	13.78
		倍　面　積	458.310506	
		面　積	229.1552530	
		地　積	229.15　㎡	

地　番	③ 791-18			
測　点	Xn	Yn	(Xn+1 − Xn−1)Yn	距　離
K31	74495.203	6753.369	76367.096652	6.40
K30	74501.605	6753.682	44202.848690	2.03
K29	74501.748	6751.652	21206.938932	3.00
J44	74504.746	6751.870	36689.661580	4.00
J43	74507.182	6748.693	−9920.578710	12.32
K28	74503.276	6736.999	−113754.228115	13.68
K27	74490.297	6741.325	−54422.716725	13.00
20		倍　面　積	369.022304	
		面　積	184.5111520	
		地　積	184.51　㎡	

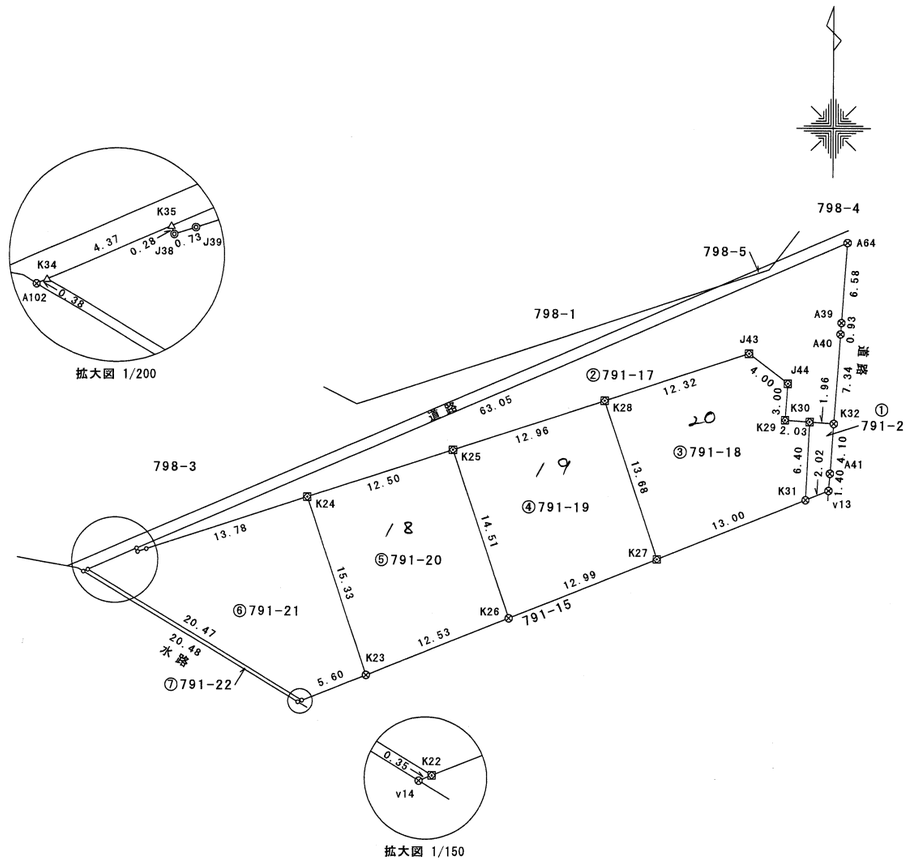

測　地　系	世界測地系(測地成果2011)
座　標　系	Ⅶ系
測量年月日	令和8年8月3日

基本三角点の名称		X座標	Y座標	備考
3F106	街区節点	74628.016	6667.692	金属鋲
3F107	街区多角点	74588.290	6706.671	金属標
T10	多角点	74546.295	6663.437	金属鋲

「作成者のパラメータ変換(noto2024_BL.par)による」

筆界点	境界標の種類
⊗	金　属　鋲
⊠	金　属　板
◎	コンクリート角
△	マ　ー　キ　ン　グ

報告書No.2651108

作成者	富山県富山市水橋大町８番地２ 土地家屋調査士法人あいの風 社員　島田　洋 （令和　8　年　9　月　7　日作成）

申請人	井川不動産株式会社 代表取締役　井川源治

縮尺 1/500

地　番	791-2,-17~-22
土地の所在	富山市高屋敷字上り立割

地　積　測　量　図

地　番	④ 791-19			
測　点	Xn	Yn	(Xn+1 - Xn-1)Yn	距　離
K25	74499.169	6724.701	-120237.653880	14.51
K26	74485.396	6729.291	-59702.269752	12.99
K27	74490.297	6741.325	120534.891000	13.68
K28	74503.276	6736.999	59770.655128	12.96
		倍　面　積	365.622496	
1/9		面　積	182.8112480	
		地　積	182.81 ㎡	

地　番	⑤ 791-20			
測　点	Xn	Yn	(Xn+1 - Xn-1)Yn	距　離
K26	74485.396	6729.291	124491.883500	14.51
K25	74499.169	6724.701	66023.114418	12.50
K24	74495.214	6712.836	-124187.466000	15.33
K23	74480.669	6717.684	-65954.221512	12.53
		倍　面　積	373.310406	
1/8		面　積	186.6552030	
		地　積	186.65 ㎡	

地　番	⑥ 791-21			
測　点	Xn	Yn	(Xn+1 - Xn-1)Yn	距　離
K22	74478.555	6712.494	-56861.536674	5.60
K23	74480.669	6717.684	111909.897756	15.33
K24	74495.214	6712.836	68383.660332	13.78
J39	74490.856	6699.761	-30725.103946	0.73
J38	74490.628	6699.061	301.457745	0.28
K35	74490.901	6698.970	-9968.067360	4.37
K34	74489.140	6694.966	-82656.050236	20.47
		倍　面　積	384.257617	
		面　積	192.1288085	
		地　積	192.12 ㎡	

地　番	⑦ 791-22			
測　点	Xn	Yn	(Xn+1 - Xn-1)Yn	距　離
A102	74488.986	6694.616	-71746.199672	20.48
v14	74478.423	6712.169	-70014.634839	0.35
K22	74478.555	6712.494	71937.798198	20.47
K34	74489.140	6694.966	69835.190346	0.38
		倍　面　積	12.154033	
		面　積	6.0770165	
		地　積	6.07 ㎡	

作成者	富山県富山市水橋大町８番地２ 土地家屋調査士法人あいの風 社員　島田　洋 （令和　8　年　9　月　7日作成）

申請人	井川不動産株式会社 代表取締役　井川源治

縮尺 1/