


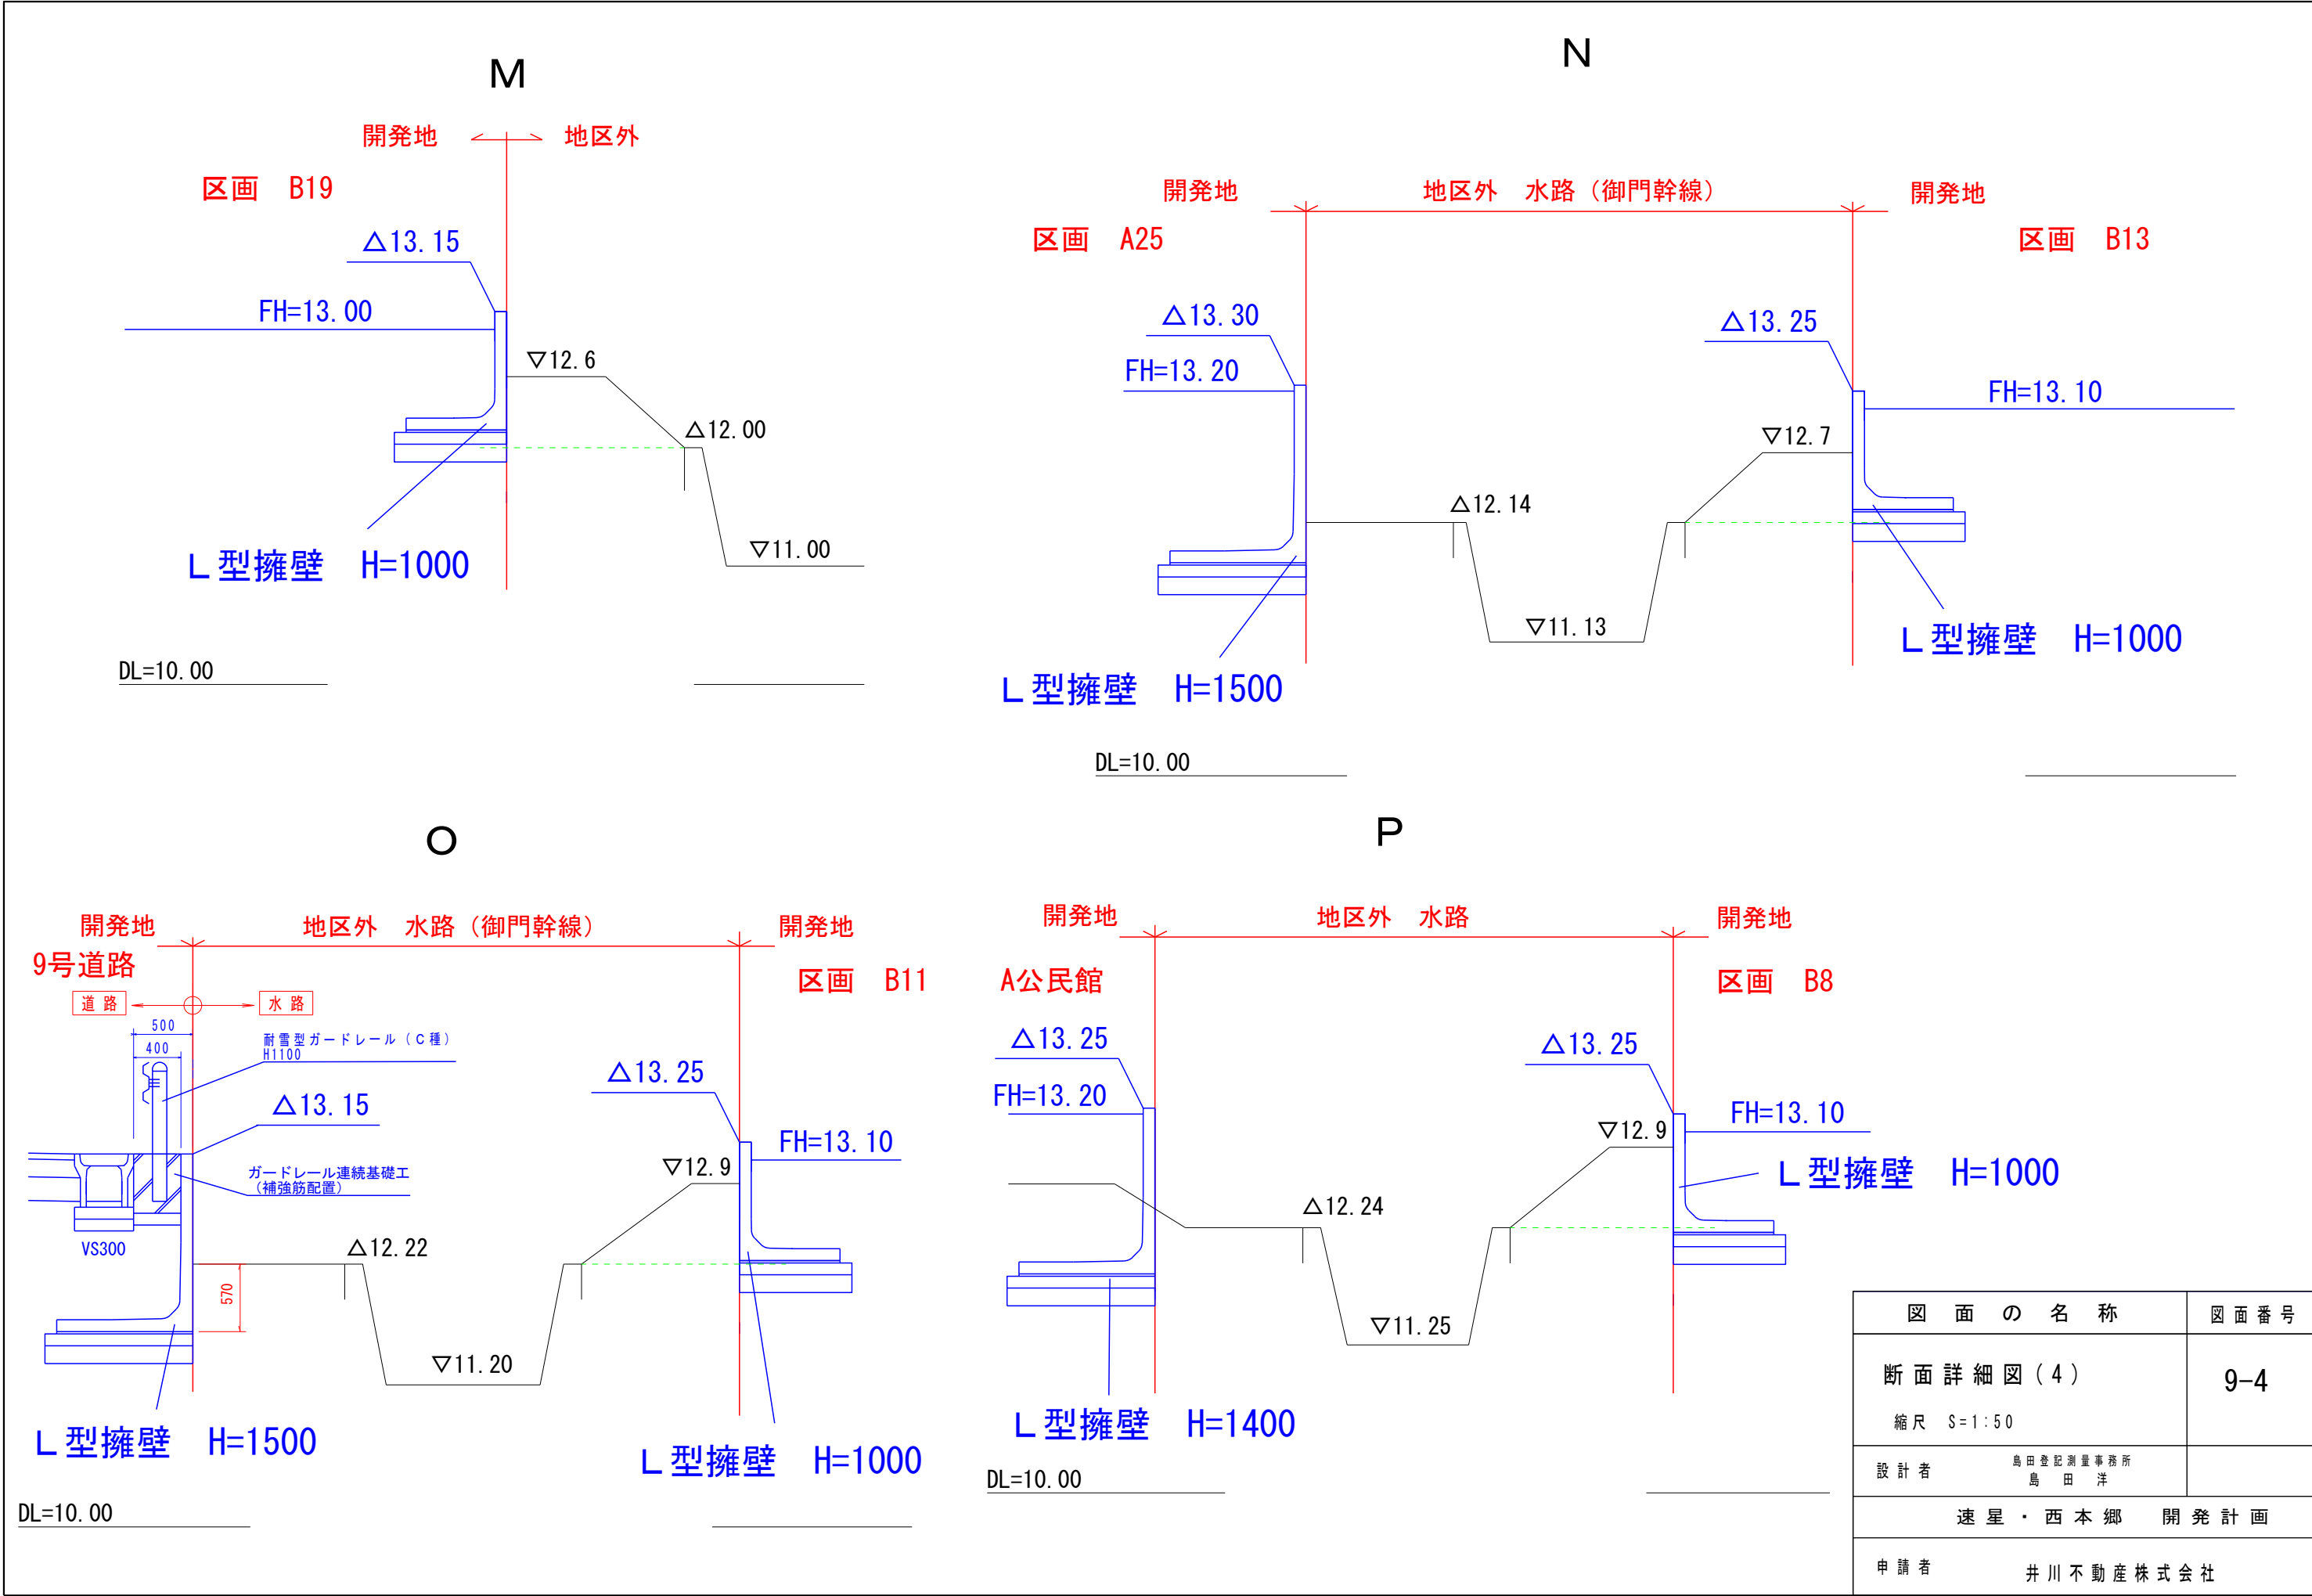

図面の名称	図面番号
断面詳細図(4)	9-4
縮尺 S=1:50	
設計者 島田登記測量事務所 島田 洋	
速星・西本郷 開発計画	
申請者 井川不動産株式会社	