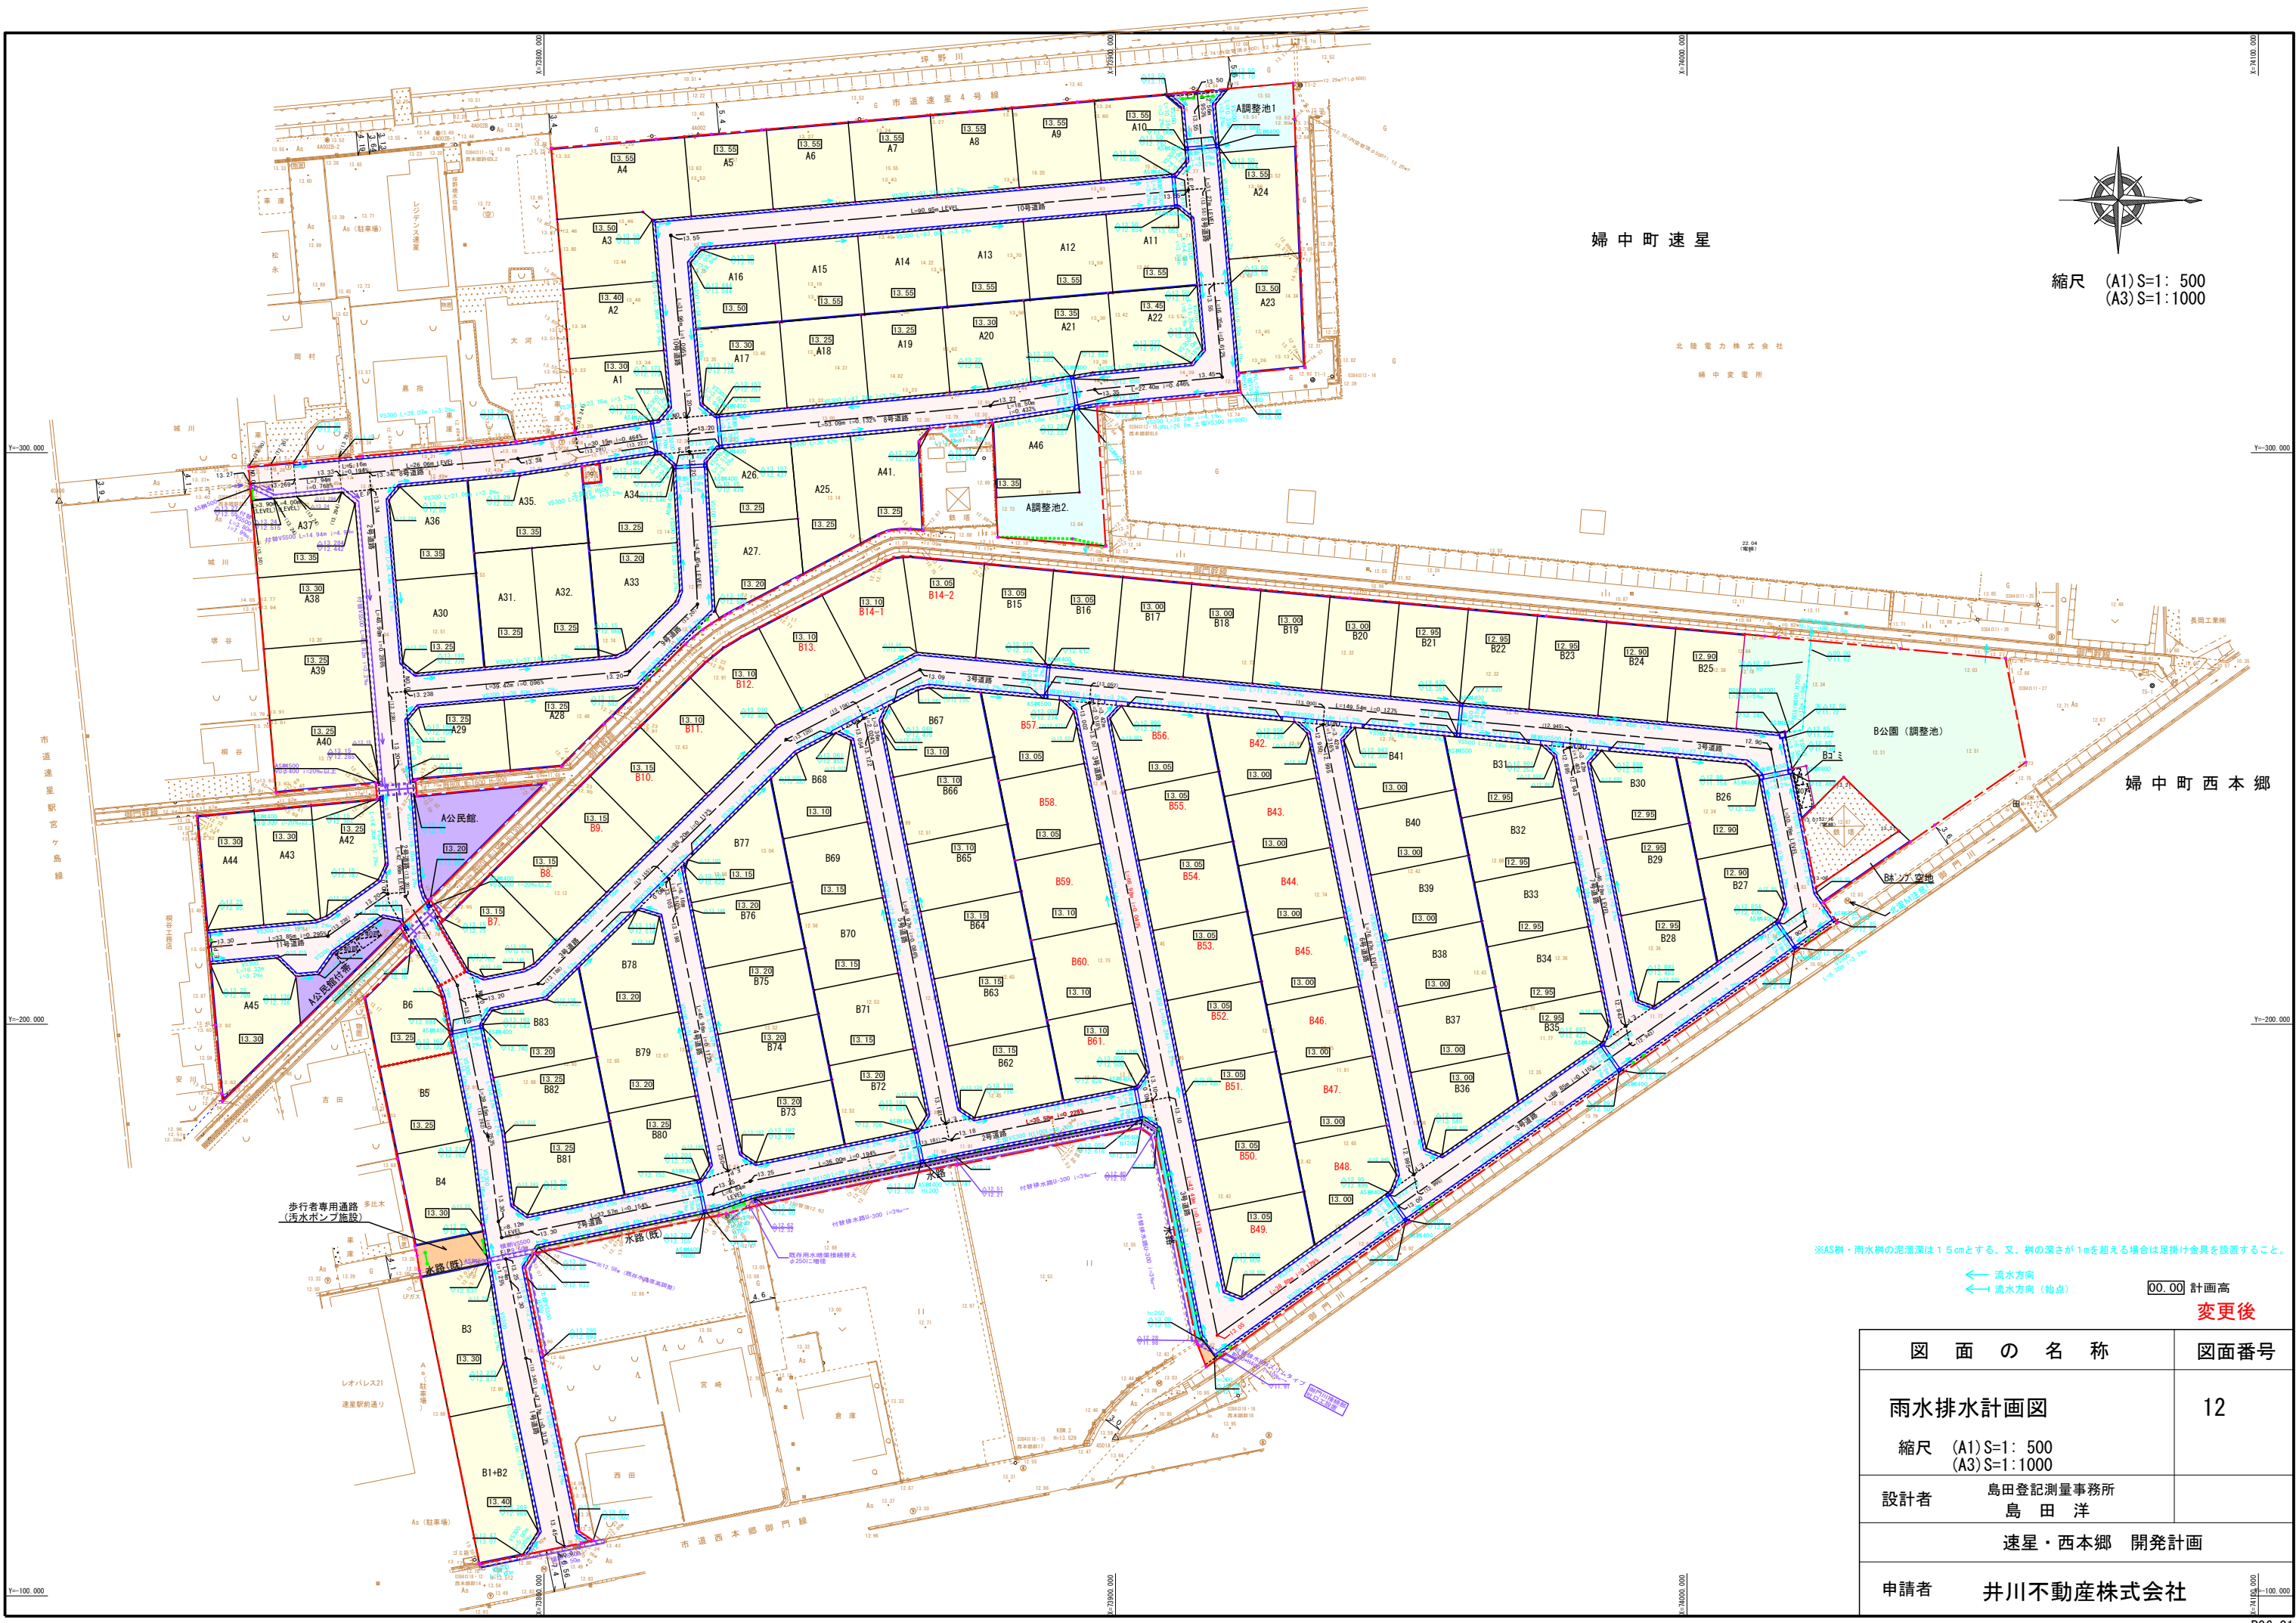


縮尺 (A1)S=1: 500
(A3)S=1:1000

婦 中 町 速 星

北 陸 電 力 株 式 会 社
婦 中 変 電 所

婦 中 町 西 本 郷

※AS樹・雨水樹の泥溜深は1.5cmとする、又、樹の深さが1mを超える場合は足掛け金具を設置すること。

→ 流水方向
→ 流水方向 (始点)

00.00 計画高
変更後

図 面 の 名 称	図面番号
雨水排水計画図	12
縮尺 (A1)S=1: 500 (A3)S=1:1000	
設計者 島田登記測量事務所 島 田 洋	
速星・西本郷 開発計画	
申請者 井川不動産株式会社	