

地 番	293-12~293-17	地 積 測 量 図	1/2
土地の所在	富 山 市 大 町 字 市 右 工 門 割		


座 標 求 積 表

地 番	① 293-12			
測 点	Xn	Yn	(Xn+1 - Xn-1)Yn	距 離
W18	73856.056	5016.840	-33798.451080	7.99
V44	73848.087	5016.246	-55068.348588	4.00
V45	73845.078	5018.890	-19041.668660	10.82
W11	73844.293	5029.688	7650.155448	2.50
K128	73846.599	5030.665	40557.221230	6.25
K127	73852.355	5033.102	41397.263950	2.59
W19	73854.824	5033.913	18630.512013	17.11
		倍 面 積	326.684313	
		面 積	163.3421565	
		地 積	163.34	

地 番	② 293-13			
測 点	Xn	Yn	(Xn+1 - Xn-1)Yn	距 離
W17	73865.531	5017.529	-40054.934007	9.50
W18	73856.056	5016.840	-53715.305880	17.11
W19	73854.824	5033.913	17608.627674	4.98
K126	73859.554	5035.472	30449.499184	1.45
K125	73860.871	5036.096	22138.678016	3.71
K124	73863.950	5038.175	15960.938400	0.09
W20	73864.039	5038.194	7965.384714	20.71
		倍 面 積	352.888101	
		面 積	176.4440505	
		地 積	176.44	

地 番	③ 293-14			
測 点	Xn	Yn	(Xn+1 - Xn-1)Yn	距 離
W16	73875.006	5018.219	-39699.130509	9.50
W17	73865.531	5017.529	-55027.240543	20.71
W20	73864.039	5038.194	31962.302736	8.00
K123	73871.875	5039.850	47389.709550	1.56
W21	73873.442	5039.885	15779.879935	21.72
		倍 面 積	405.521169	
		面 積	202.7605845	
		地 積	202.76	

地 番	④ 293-15			
測 点	Xn	Yn	(Xn+1 - Xn-1)Yn	距 離
W15	73884.481	5018.908	-39820.016072	9.50
W16	73875.006	5018.219	-55396.119541	21.72
W21	73873.442	5039.885	18919.728290	5.31
K132	73878.760	5040.007	47869.986486	4.18
W22	73882.940	5040.248	28835.258808	21.39
		倍 面 積	408.837971	
		面 積	204.4189855	
		地 積	204.41	

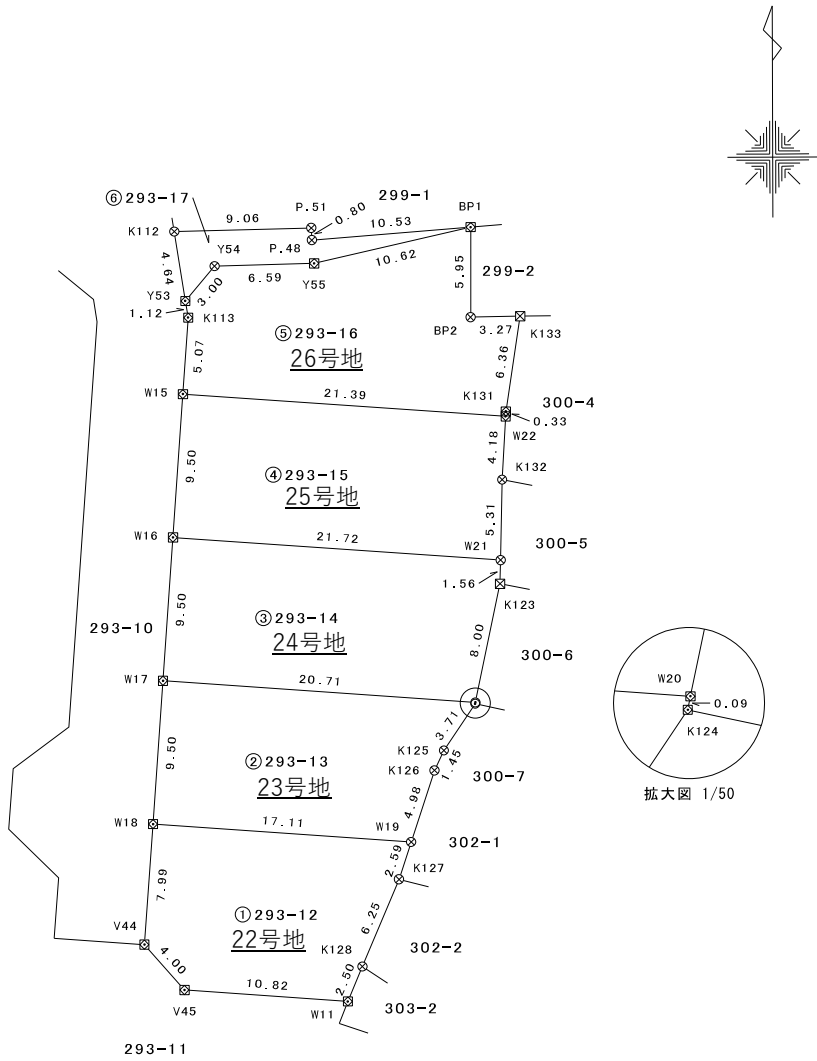

筆界点	境界標の種類
⊗	金 属 鈎
⊠	金 属 板
⊞	合 成 樹 脂 杭

報告書No.2551067

作 成 者	富山県富山市水橋大町8番地2 土地家屋調査士法人あいの風 社員 島 田 洋 (令和 7 年 6 月 18 日作成)	申 請 人	井川不動産株式会社 代表取締役 井川源治	縮尺	1 500
-------	--	-------	-------------------------	----	----------

地 番	293-12~293-17	地 積 測 量 図	2 / 2
土地の所在	富 山 市 大 町 字 市 右 工 門 割		

地 番	⑤ 293-16			
測 点	Xn	Yn	(Xn+1 - Xn-1)Yn	距 離
K113	73889.539	5019.272	-30943.811880	5.07
W15	73884.481	5018.908	-33119.773892	21.39
W22	73882.940	5040.248	-6078.539088	0.33
K131	73883.275	5040.267	33381.688341	6.36
K133	73889.563	5041.233	31427.046522	3.27
BP2	73889.509	5037.957	29728.984257	5.95
BP1	73895.464	5037.976	18071.219912	10.62
Y55	73893.096	5027.618	-12689.707832	6.59
Y54	73892.940	5021.028	-12301.518600	3.00
Y53	73890.646	5019.094	-17069.938694	1.12
		倍 面 積	405.649046	
		面 積	202.8245230	
		地 積	202.82 m ²	

地 番	⑥ 293-17			
測 点	Xn	Yn	(Xn+1 - Xn-1)Yn	距 離
K112	73895.236	5018.372	-24068.112112	4.64
Y53	73890.646	5019.094	-11523.839824	3.00
Y54	73892.940	5021.028	12301.518600	6.59
Y55	73893.096	5027.618	12689.707832	10.62
BP1	73895.464	5037.976	7763.521016	10.53
P.48	73894.637	5027.470	-110.604340	0.80
P.51	73895.442	5027.435	3011.433565	9.06
		倍 面 積	63.624737	
		面 積	31.8123685	
		地 積	31.81 m ²	

測 地 系	世界測地系(測地成果2011)
座 標 系	VII系
測 量 年 月 日	令和7年6月2日

電子基準点の名称	X座標	Y座標
電子基準点 細入	52460.738	6502.273
電子基準点 滑川	81788.273	18116.239
電子基準点 新湊	84098.522	-1088.478

3級基準点の名称	X座標	Y座標
基.1	73897.772	4889.864
基.2	73760.947	5013.994
基.3	73629.325	5265.462

4級基準点の名称	X座標	Y座標
ET.1	73899.290	4979.954
ET.2	73892.763	5008.544

「作成者のパラメータ変換(oto2024_BL.par)による」

作 成 者	富山県富山市水橋大町8番地2 土地家屋調査士法人あいの風 社員 島 田 洋 (令和 7 年 6 月 18 日作成)	申 請 人	井川不動産株式会社 代表取締役 井川源治	縮尺	1
-------	--	-------	-------------------------	----	---